

Colegio Los Pinos, proyecto renovación wi-fi



Marzo 21

penwinEDU

penwin.org

Situación general




CUADRO AREAS GENERALES

	ABRUTA (m2)	A. UTIL
COLISEO CUBIERTO	1486.30	1486.30
CANCHA/VESTIDORES/AULAS PB	236.38	236.38
TALLERES P1	1702.68	1702.68
BLOQUE LABORATORIOS		
PLANTA BAJA	690.48	690.48
PLANTA 1er. PISO	426.49	426.49
	1096.97	1096.97
BLOQUE DE PRIMARIA		
BIBLIOTECA PRIMARIA PB	452.31	452.31
AULAS PLANTA 1er PISO	475.58	475.58
AULAS PLANTA 2do Y 3er PISO	780.78	780.78
	1708.67	1708.67

A | Administración. Planta baja


6 AP

a

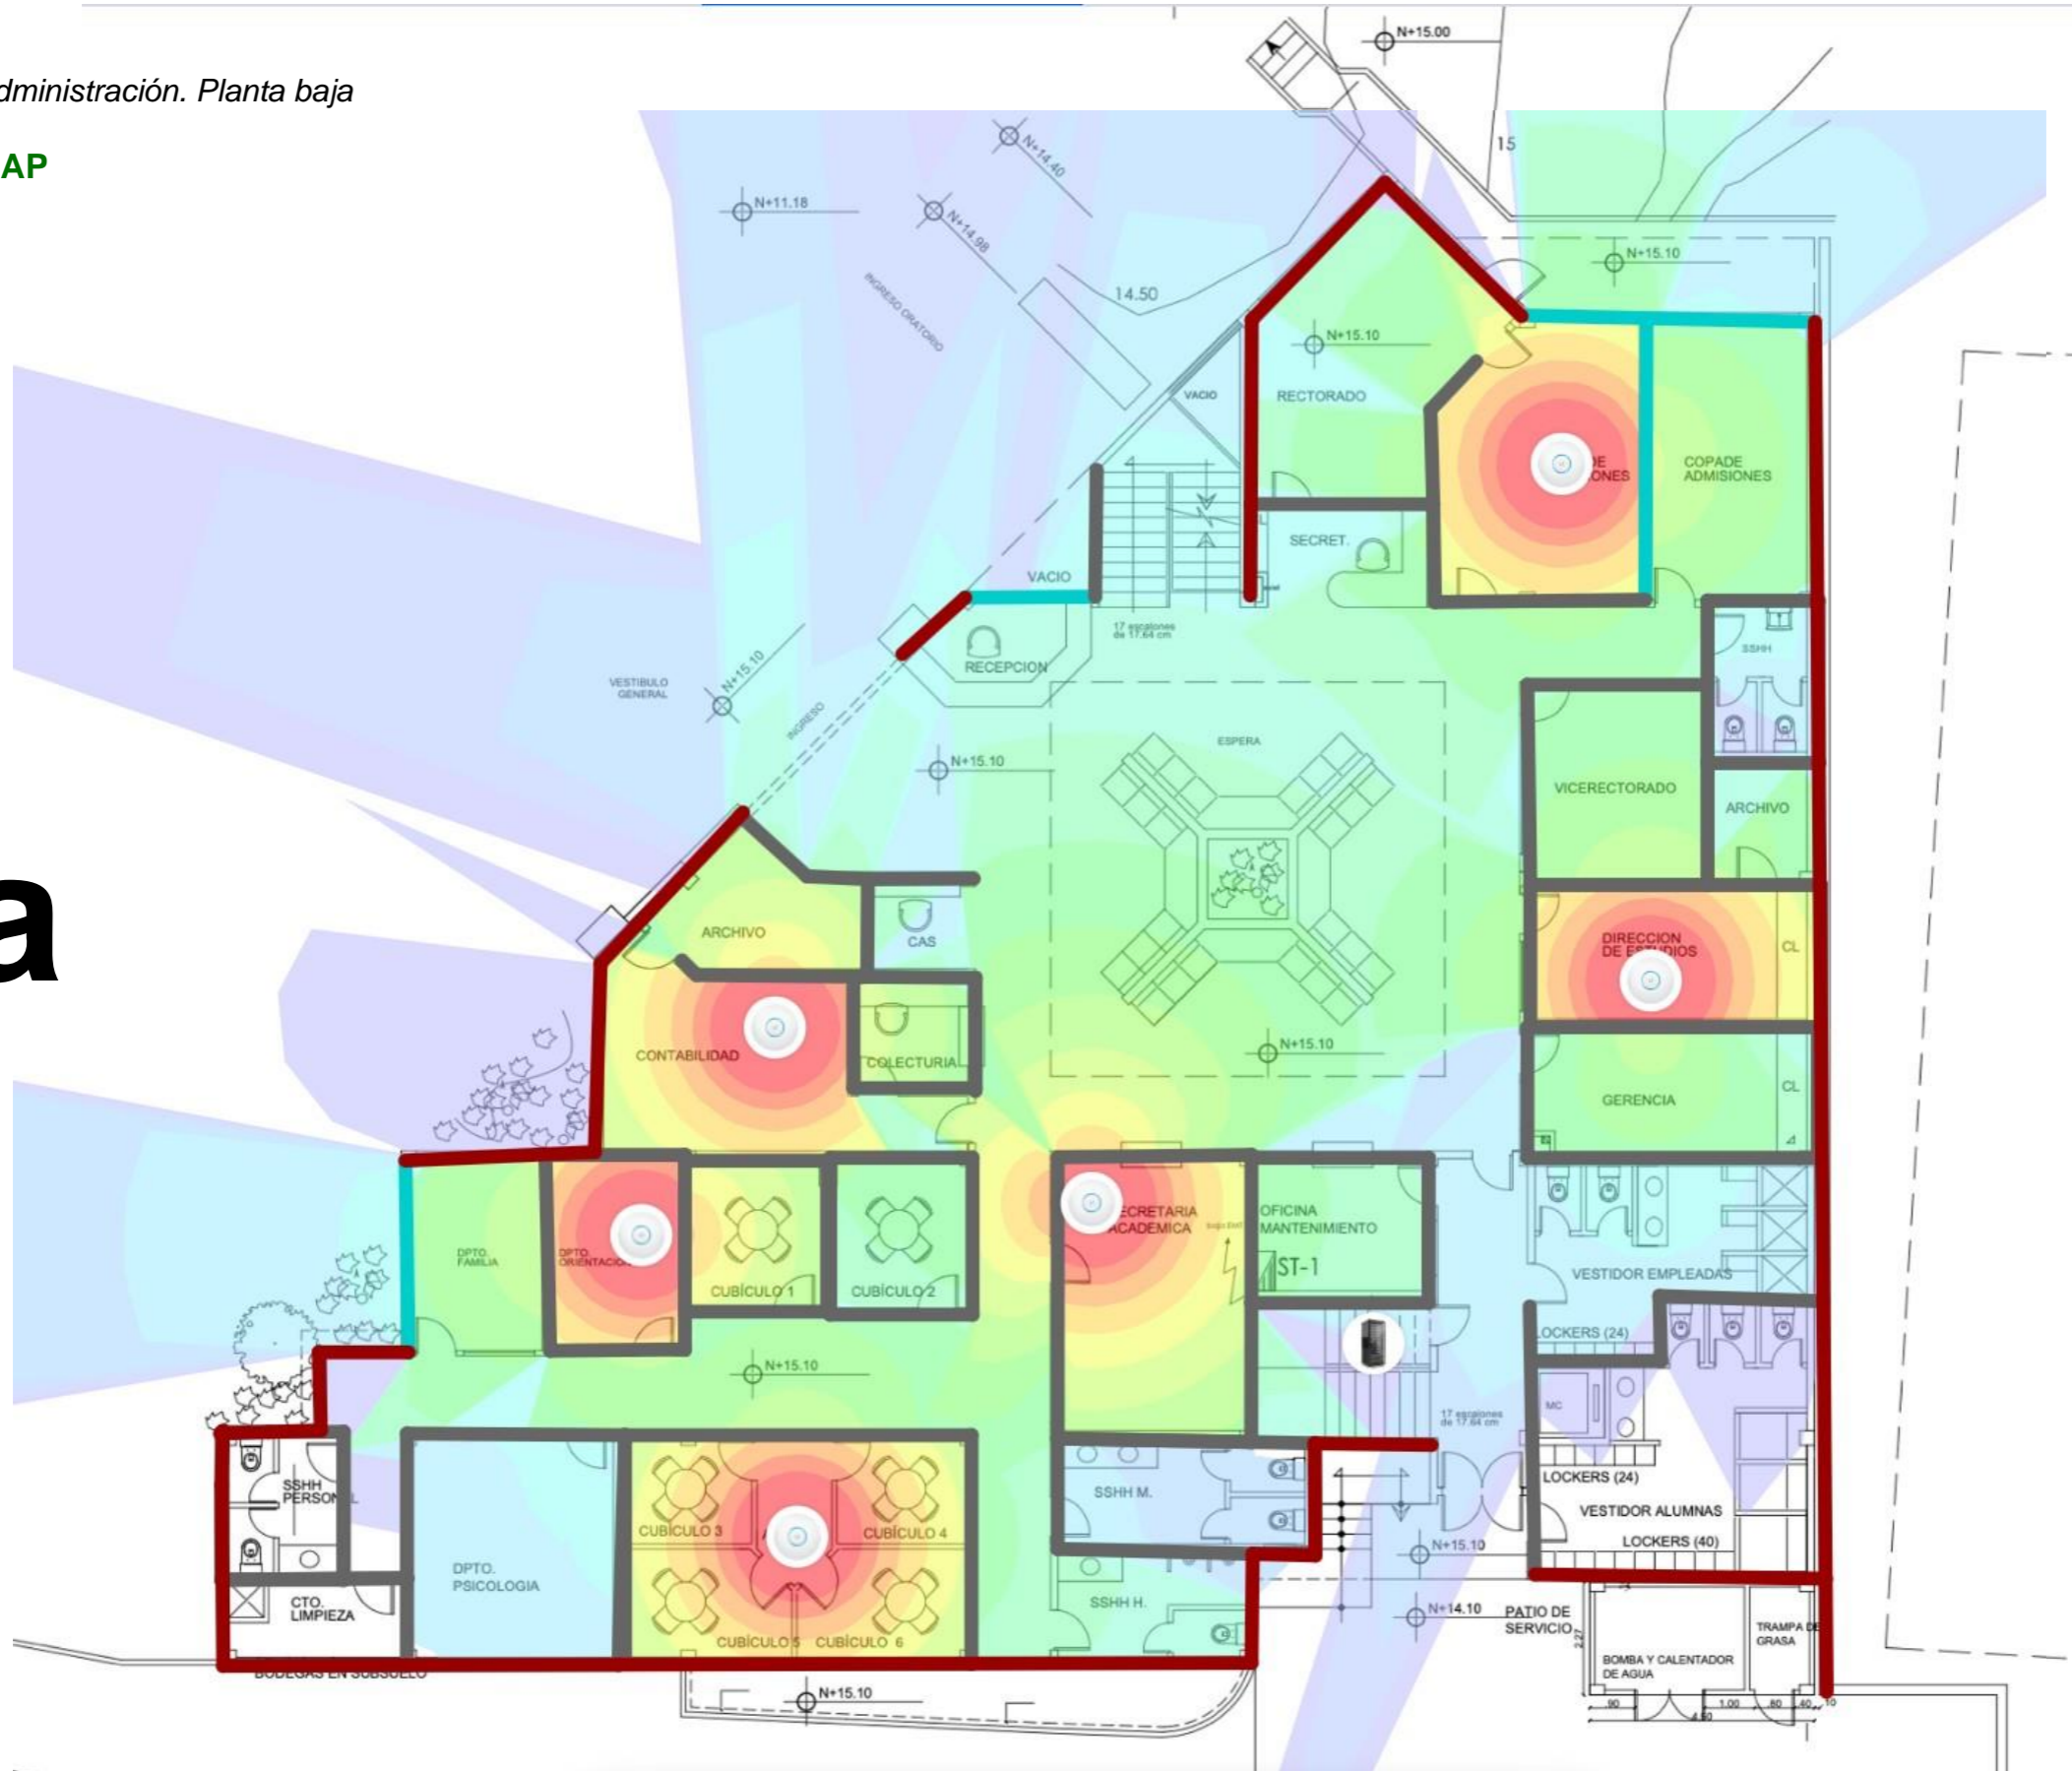


B | Auditorio. Planta baja

2 AP

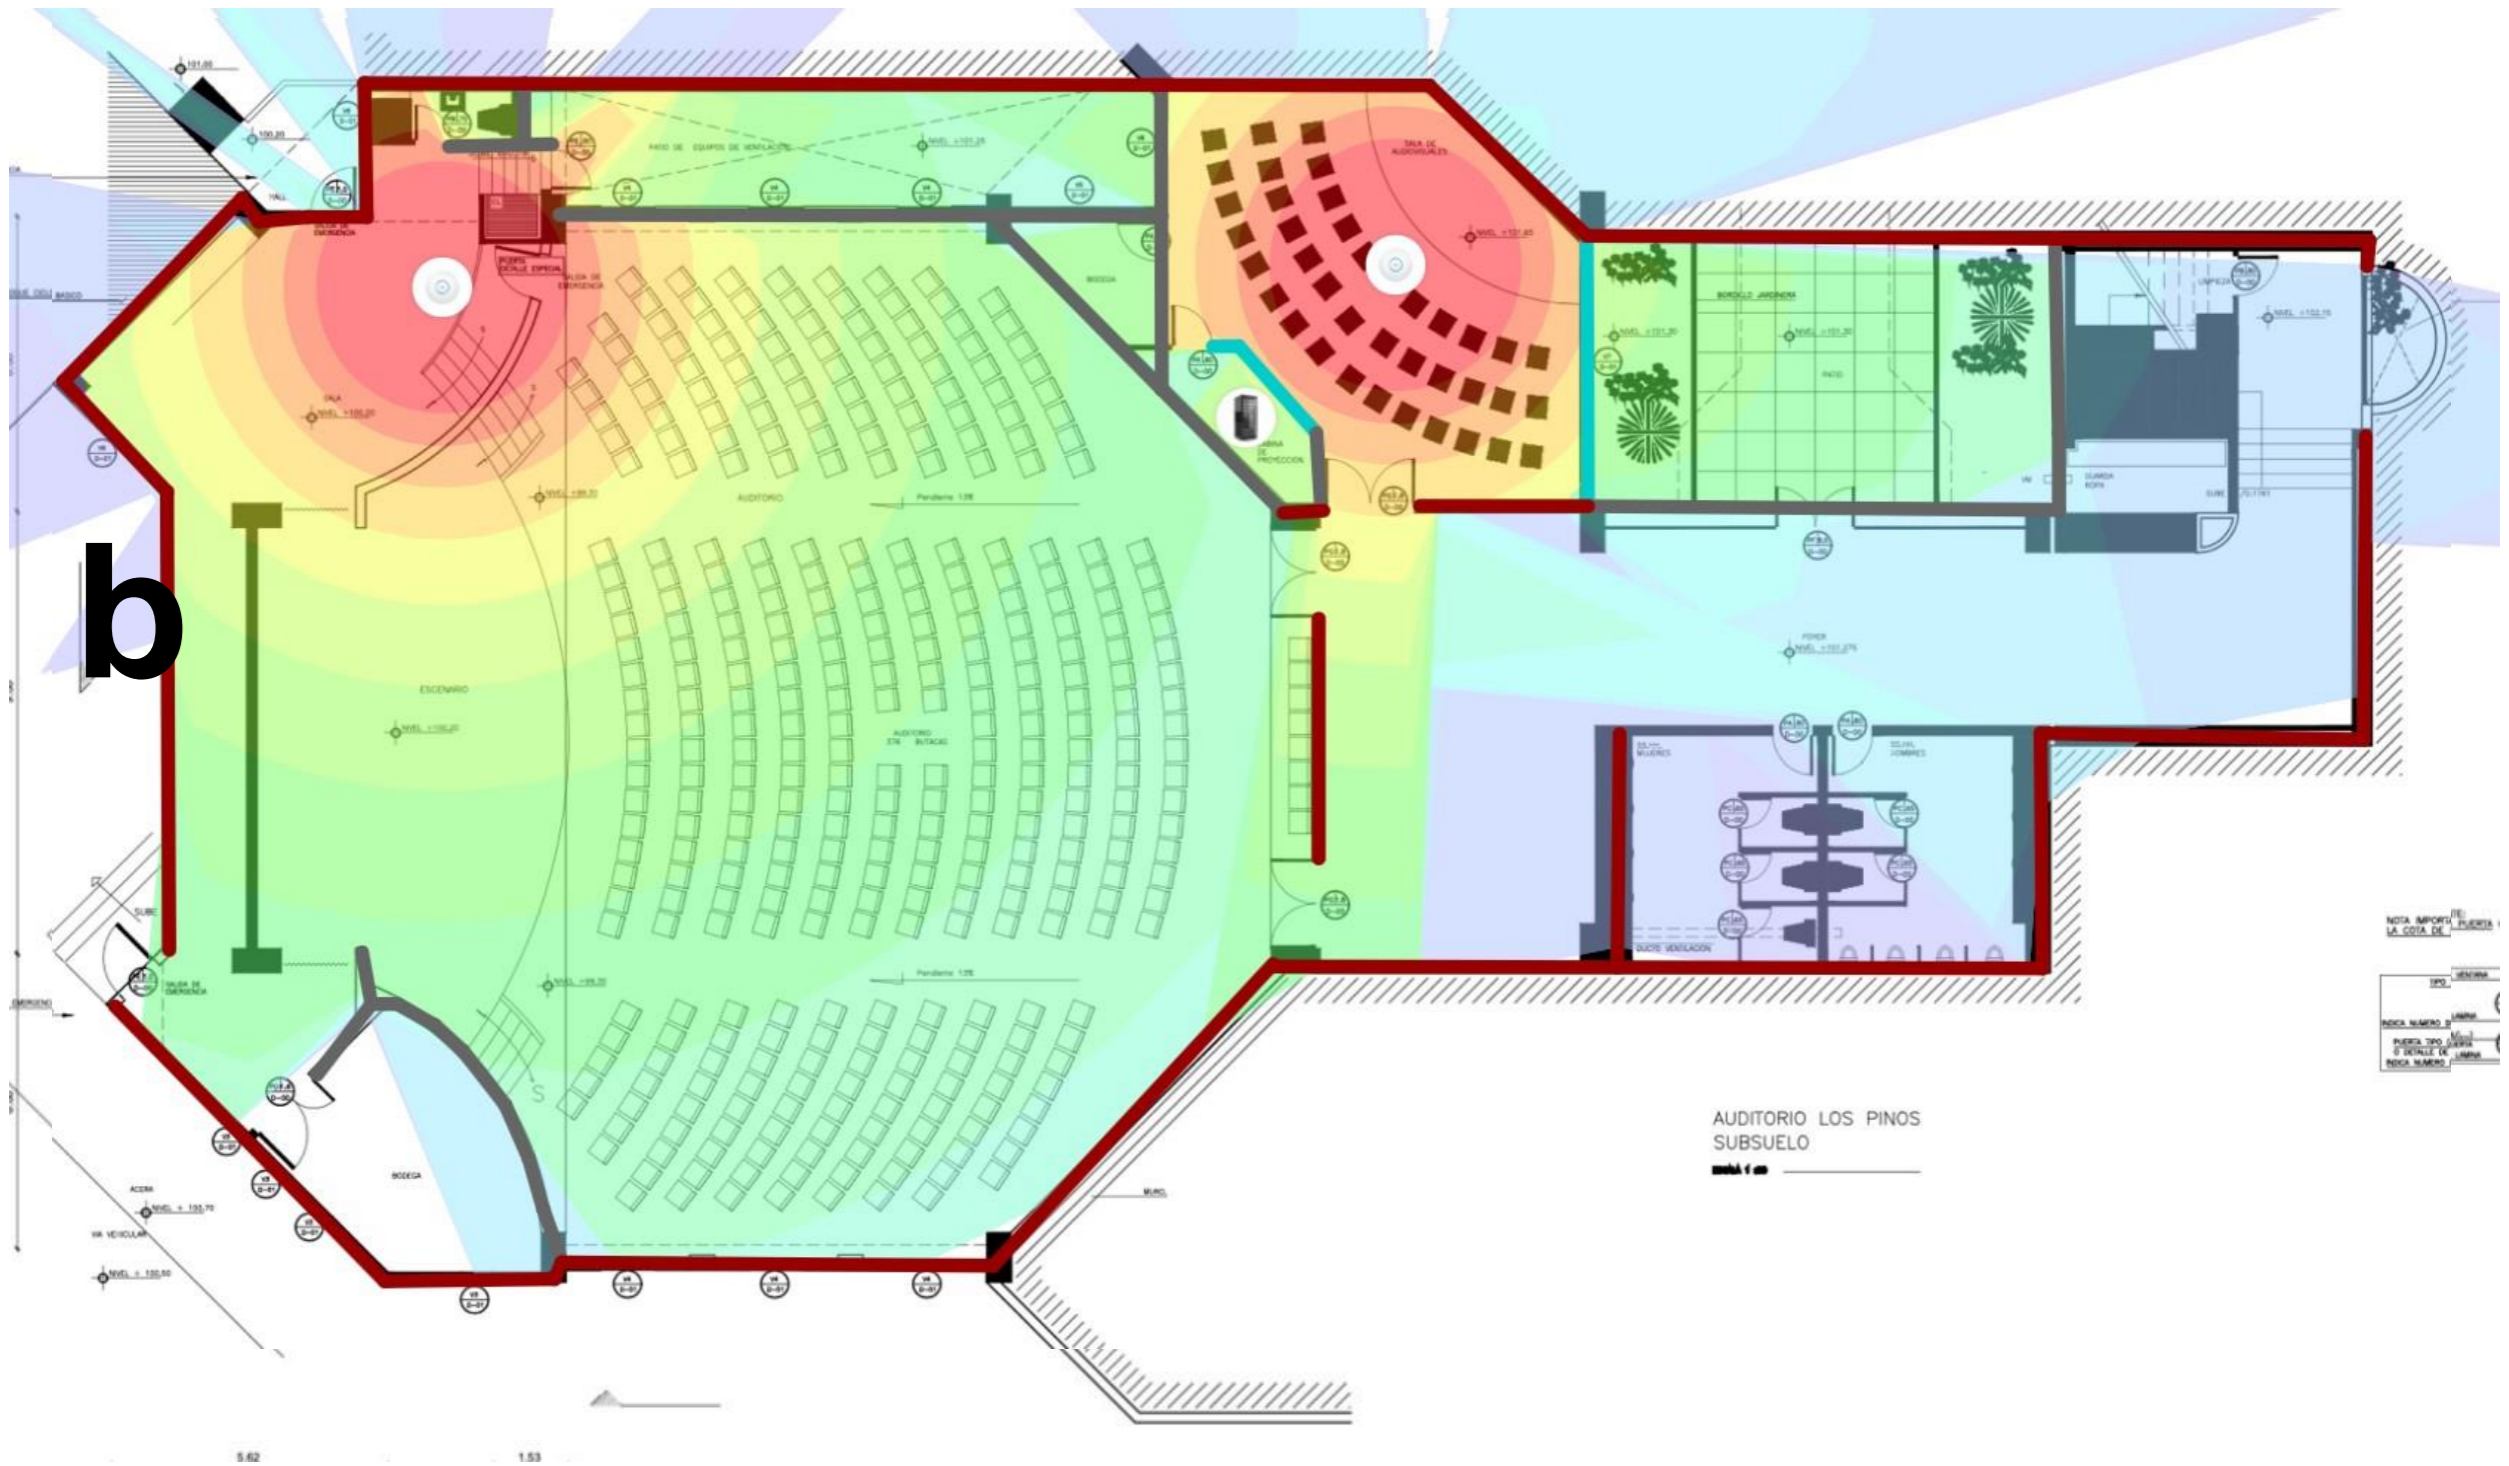

B | Oratorio. Planta primera

3 AP

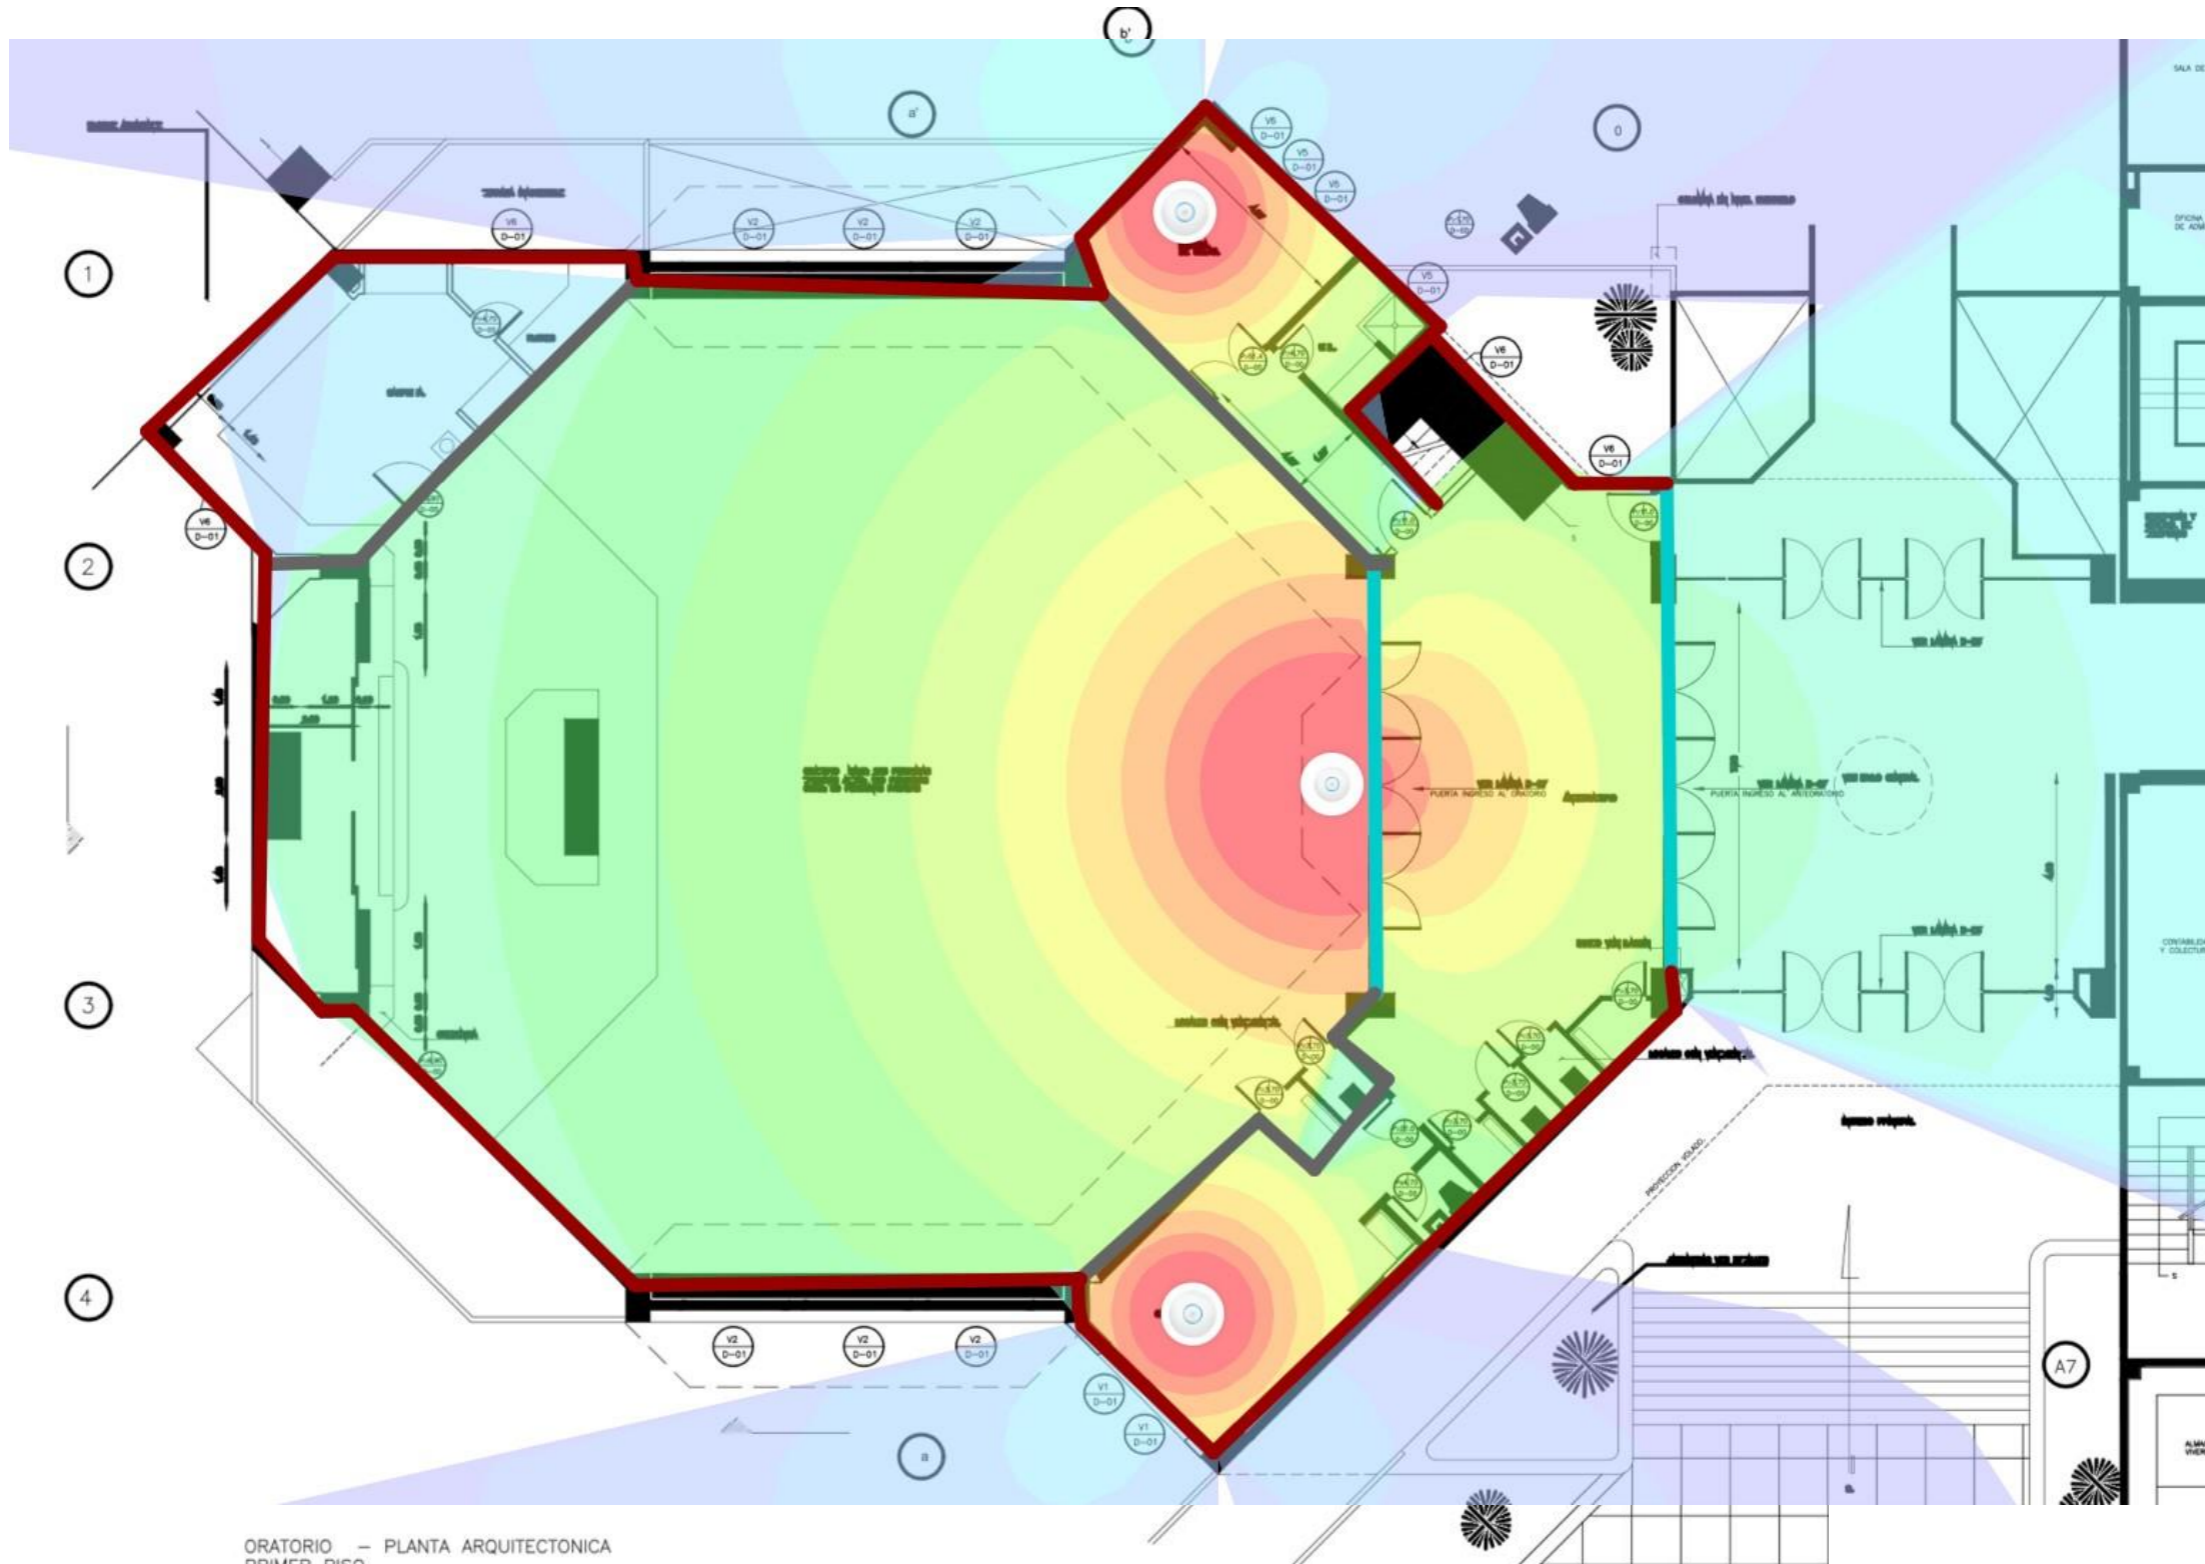


ORATORIO - PLANTA ARQUITECTONICA
PRIMER piso

C | Básica superior. Planta baja


2 AP

C

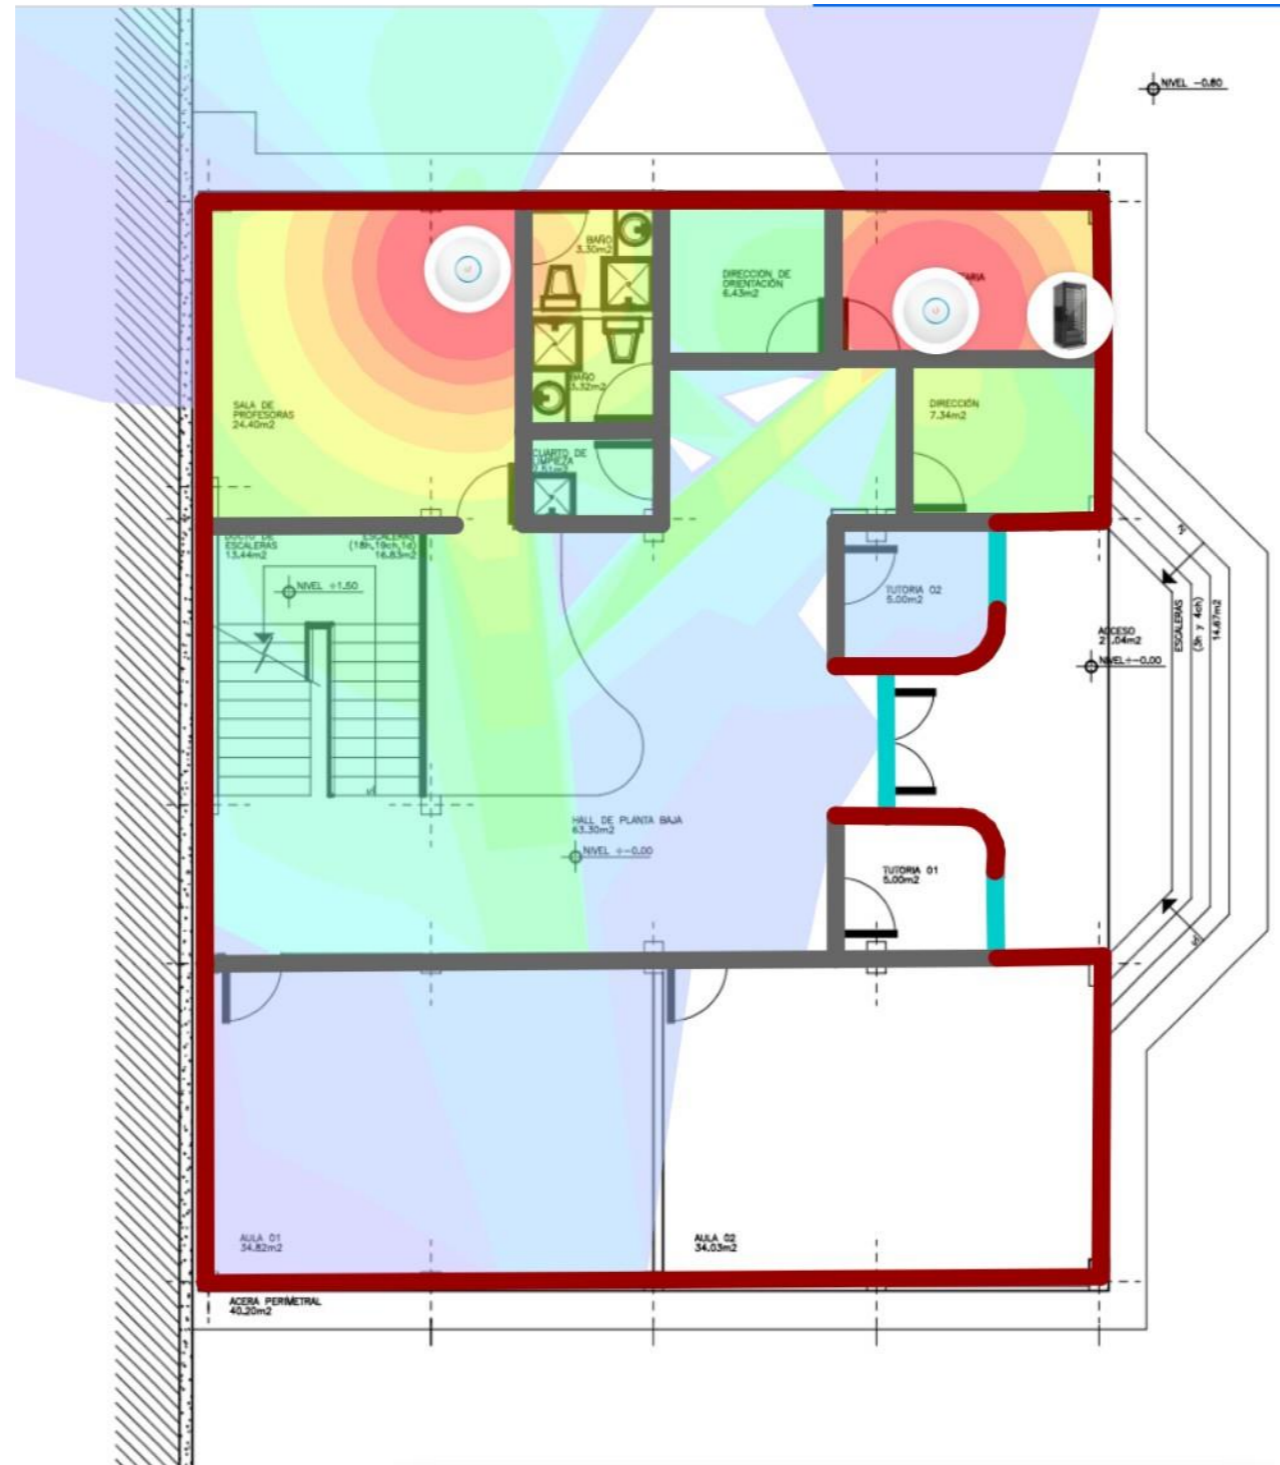

C | Básica superior. Planta primera


2 AP

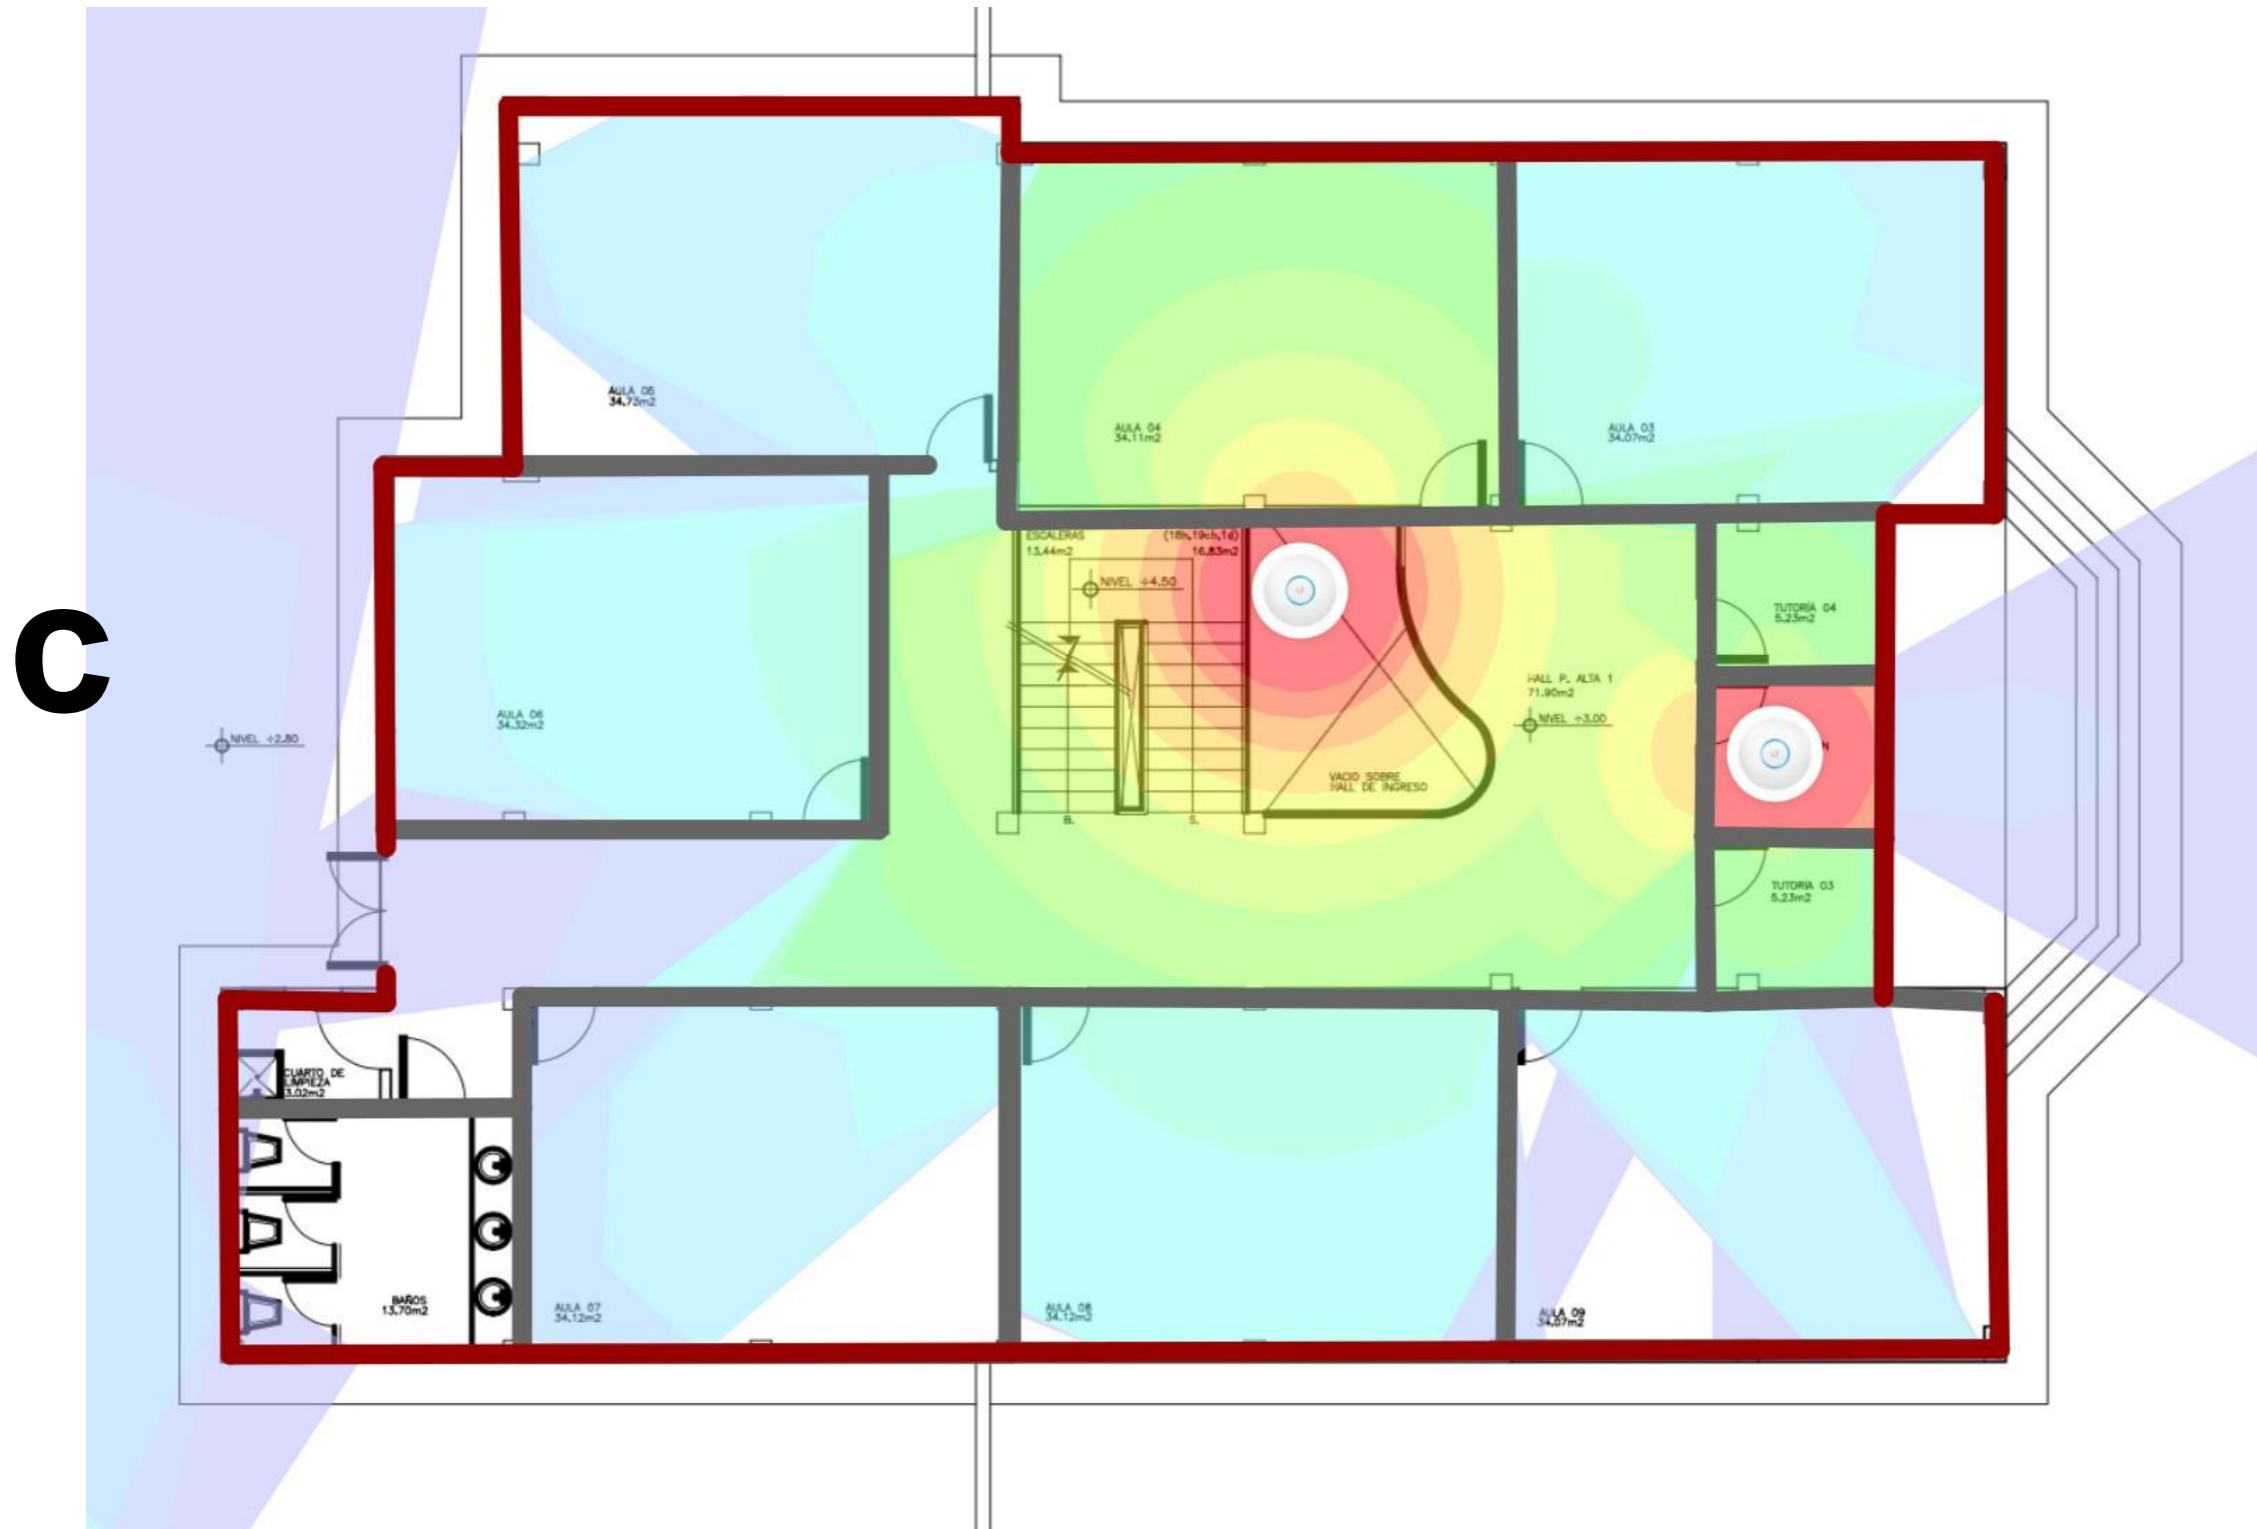

C | Básica superior. Planta segunda


1 AP

C

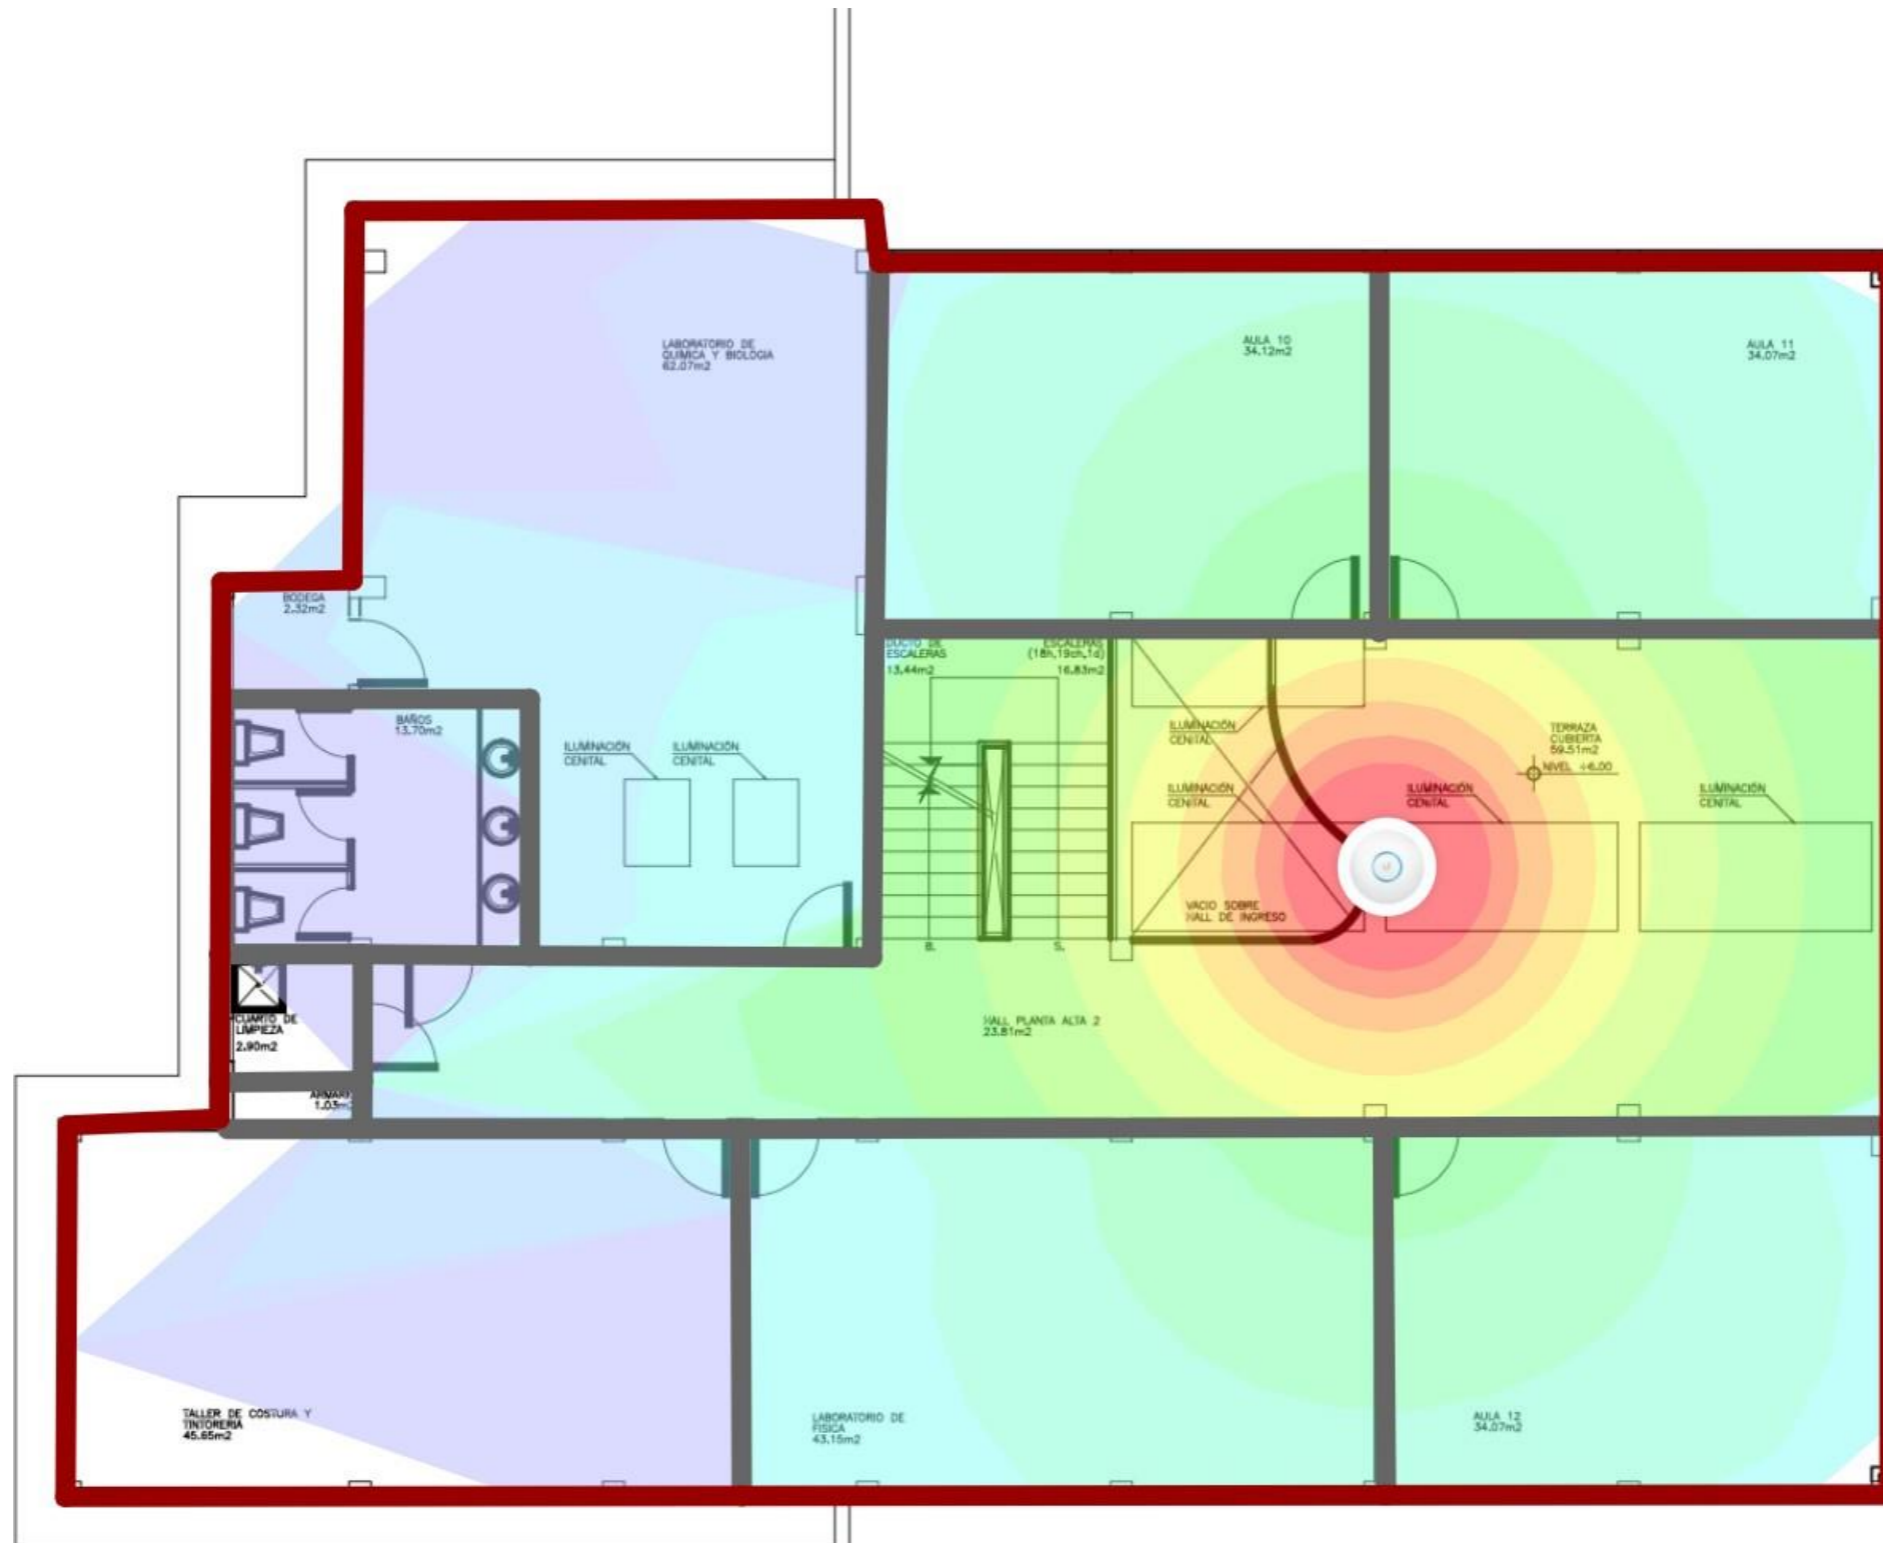

D | Biblioteca. Planta baja


2 AP

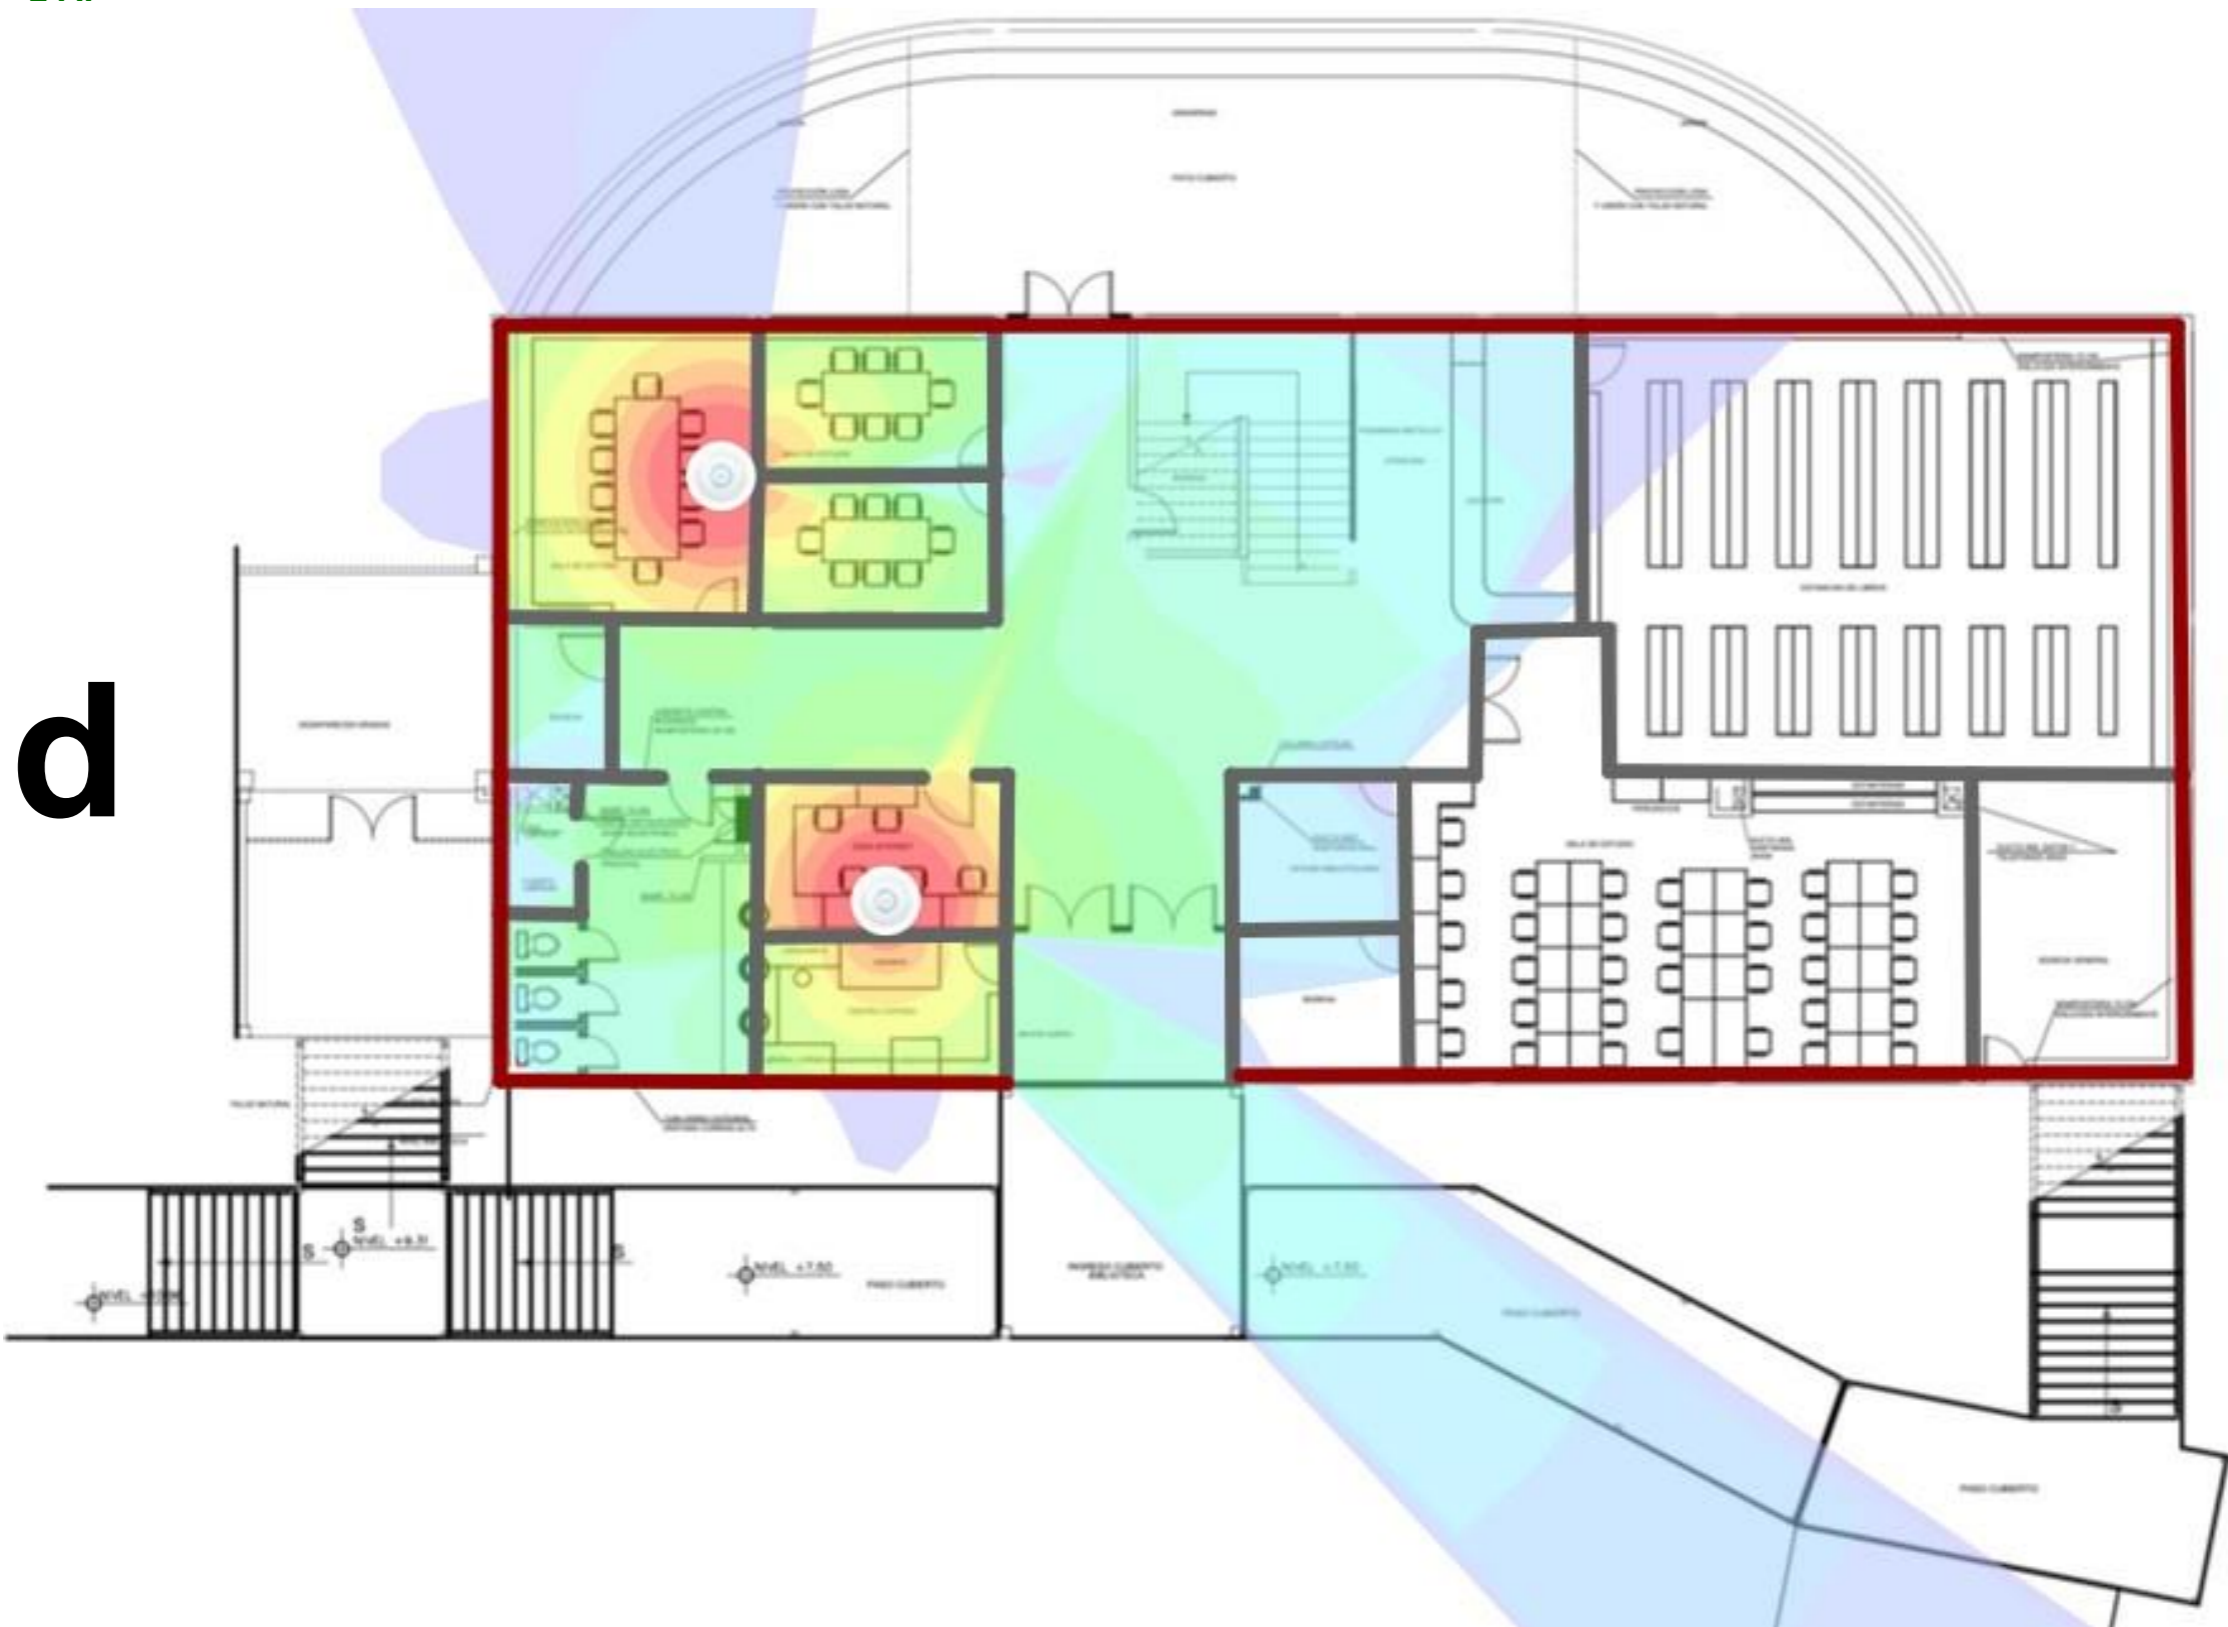

D | Primaria. Planta tercera

1 AP


d

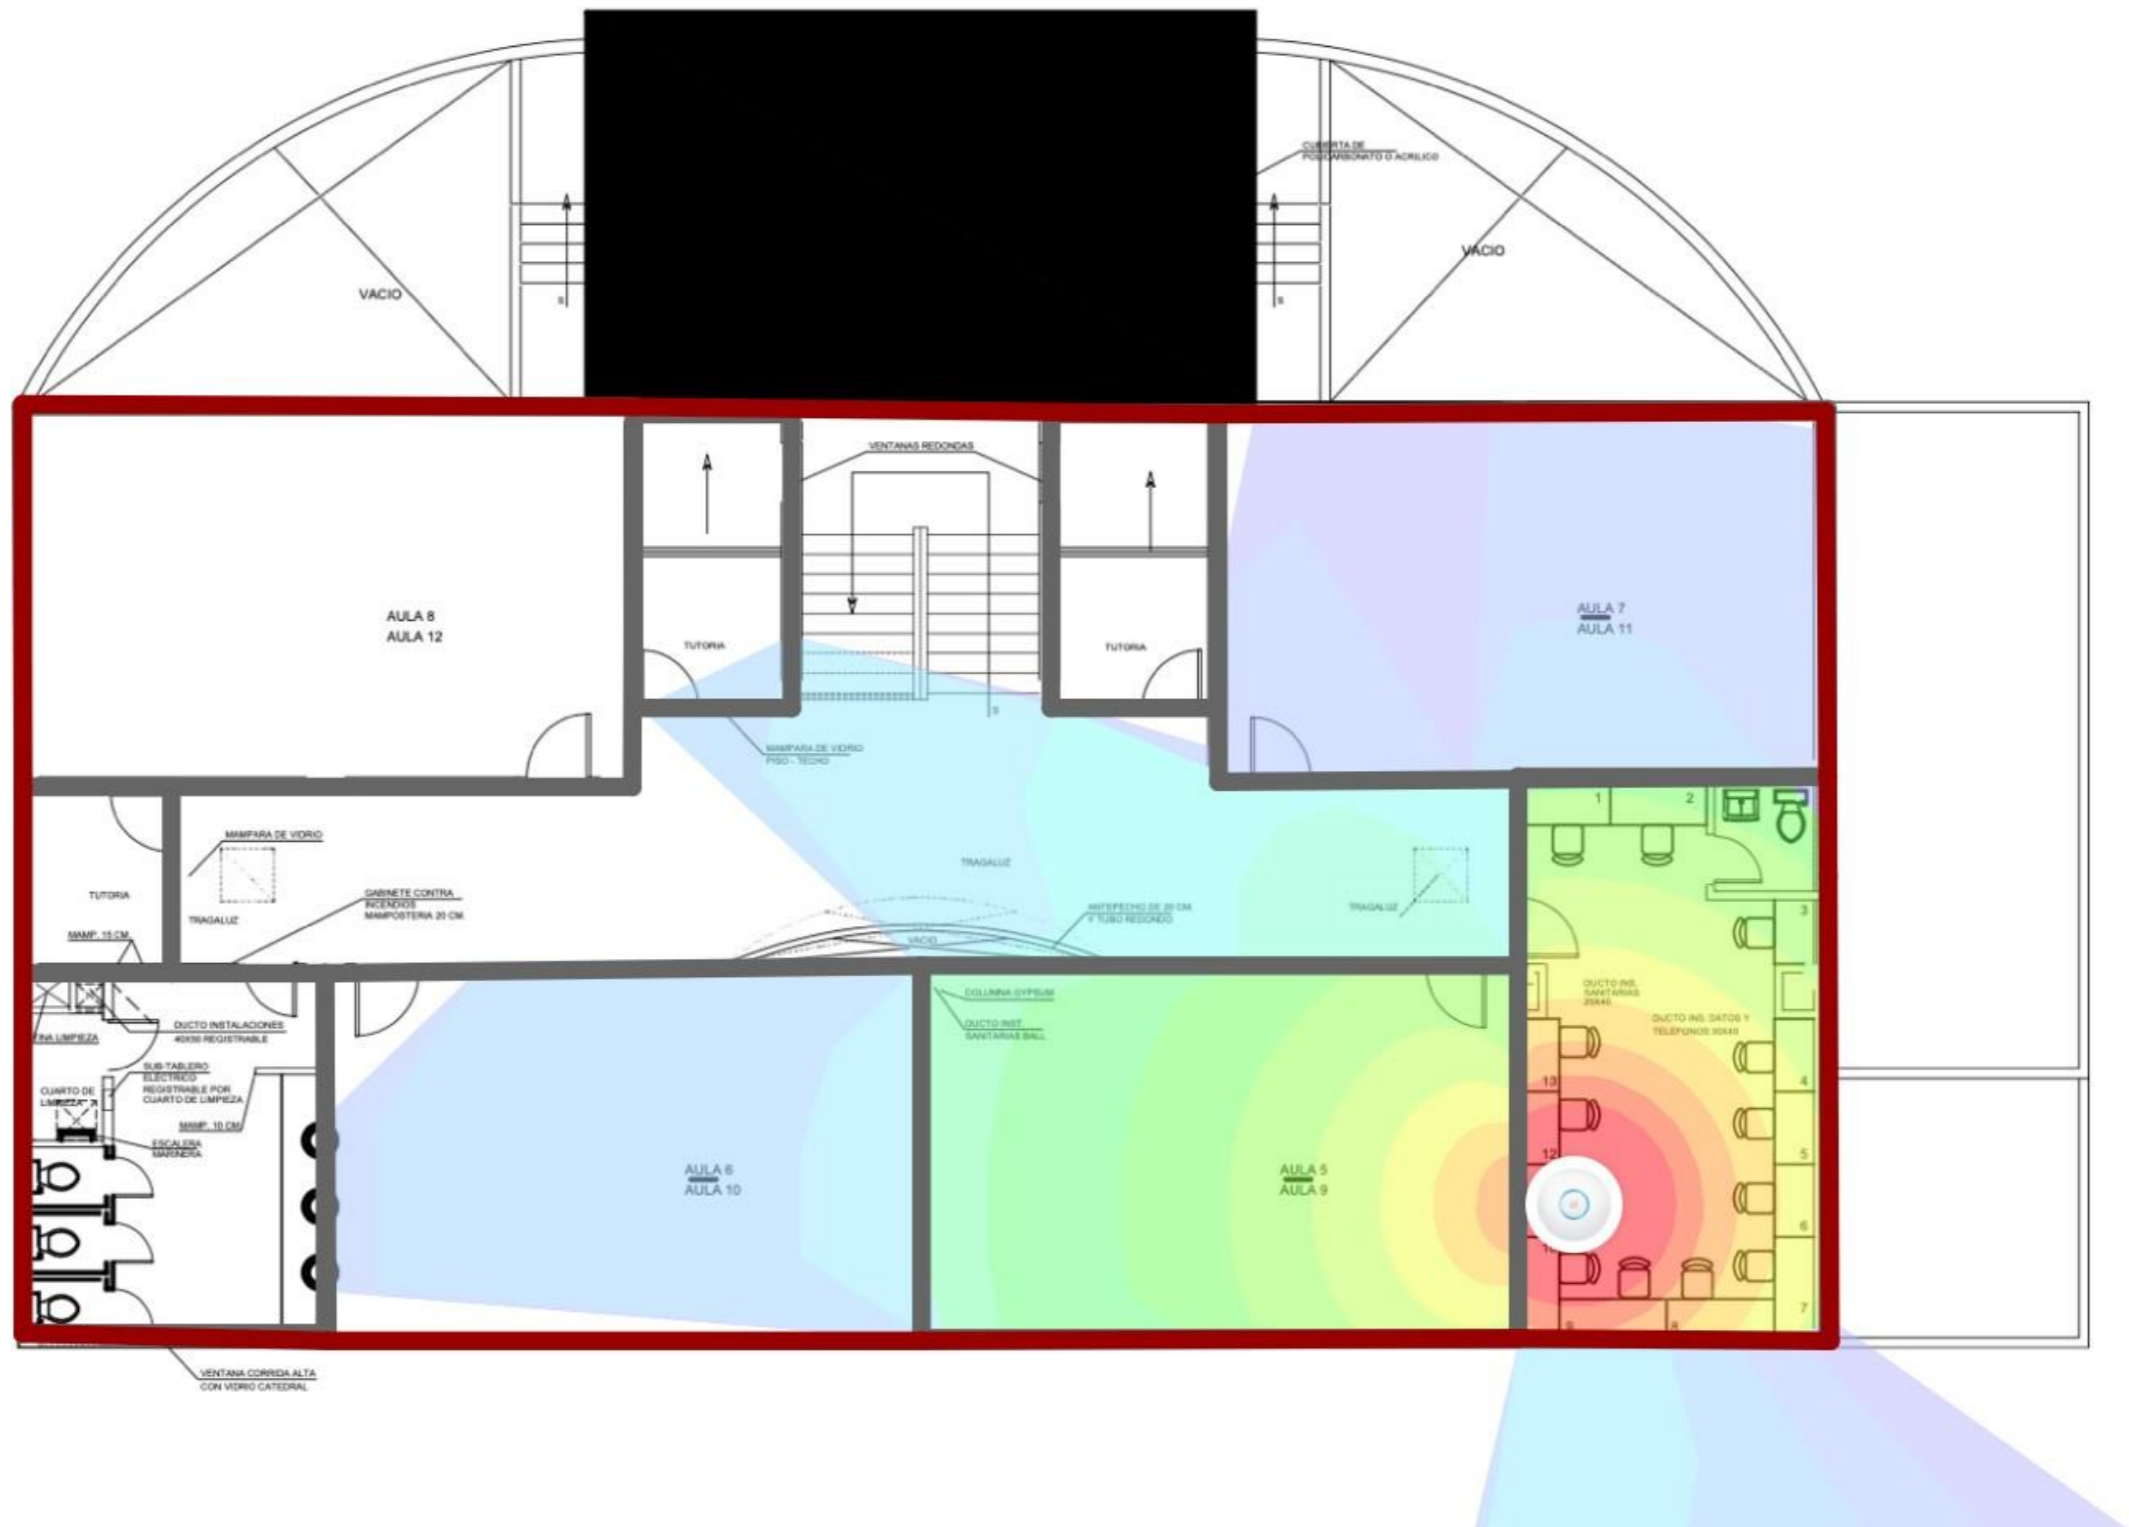

E | Centro de computo. Planta baja

3 AP


e

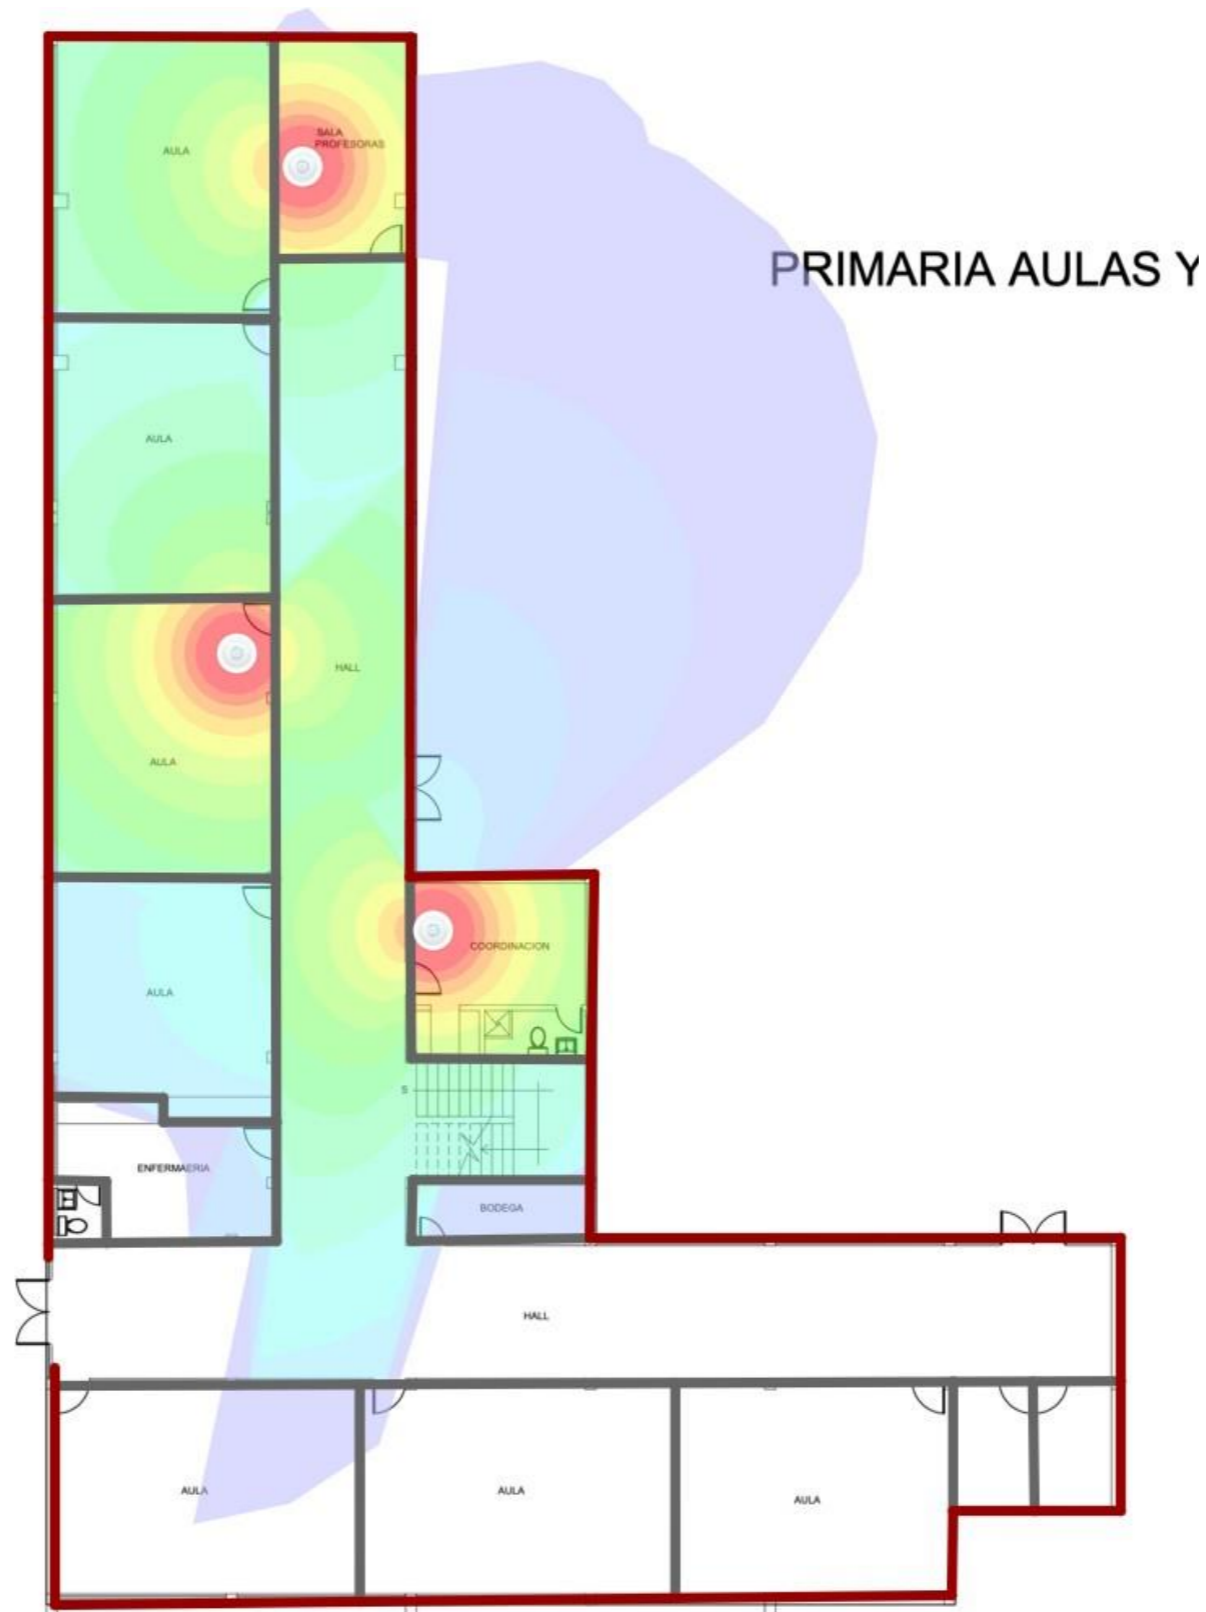

E | Centro de computo. Planta primera


1 AP

e

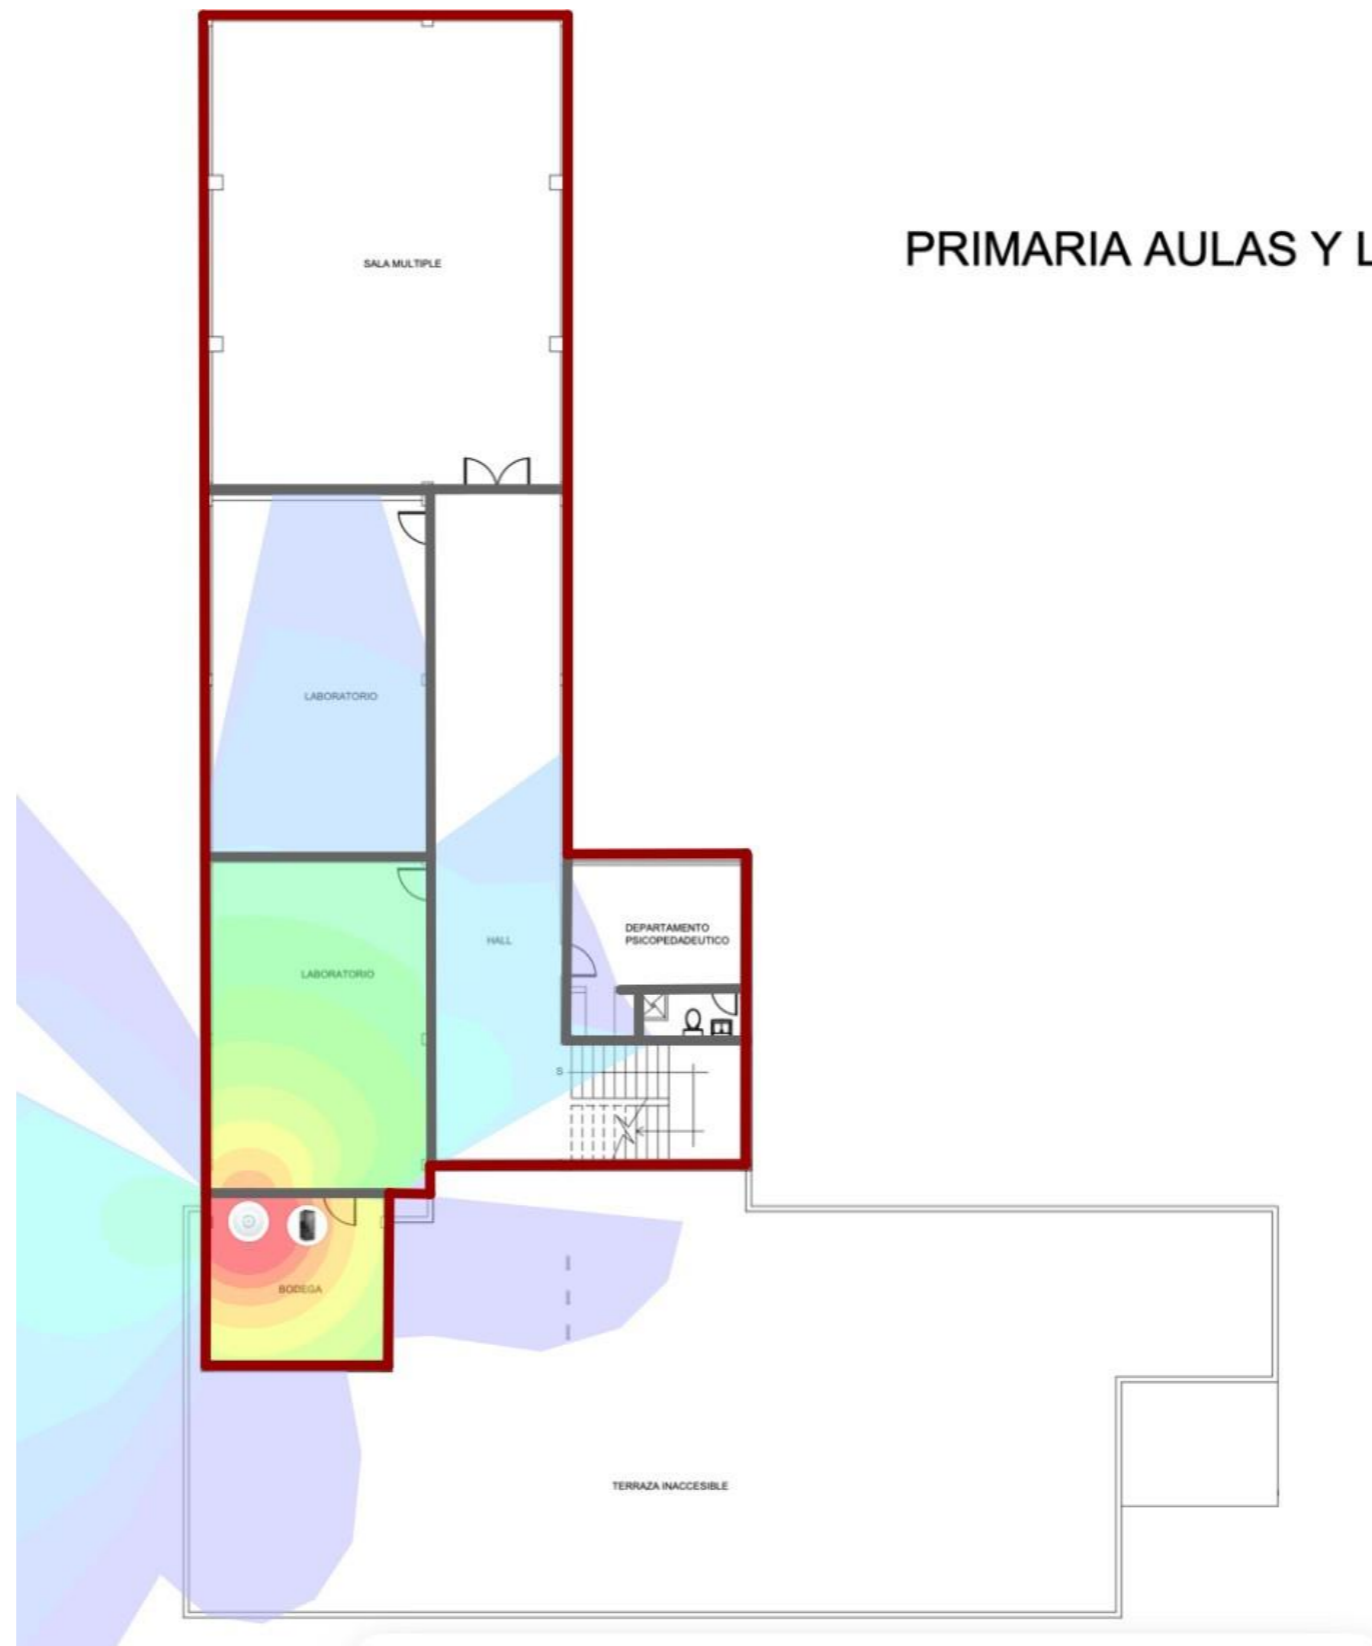

G | Bachillerato. Planta primera

4 AP

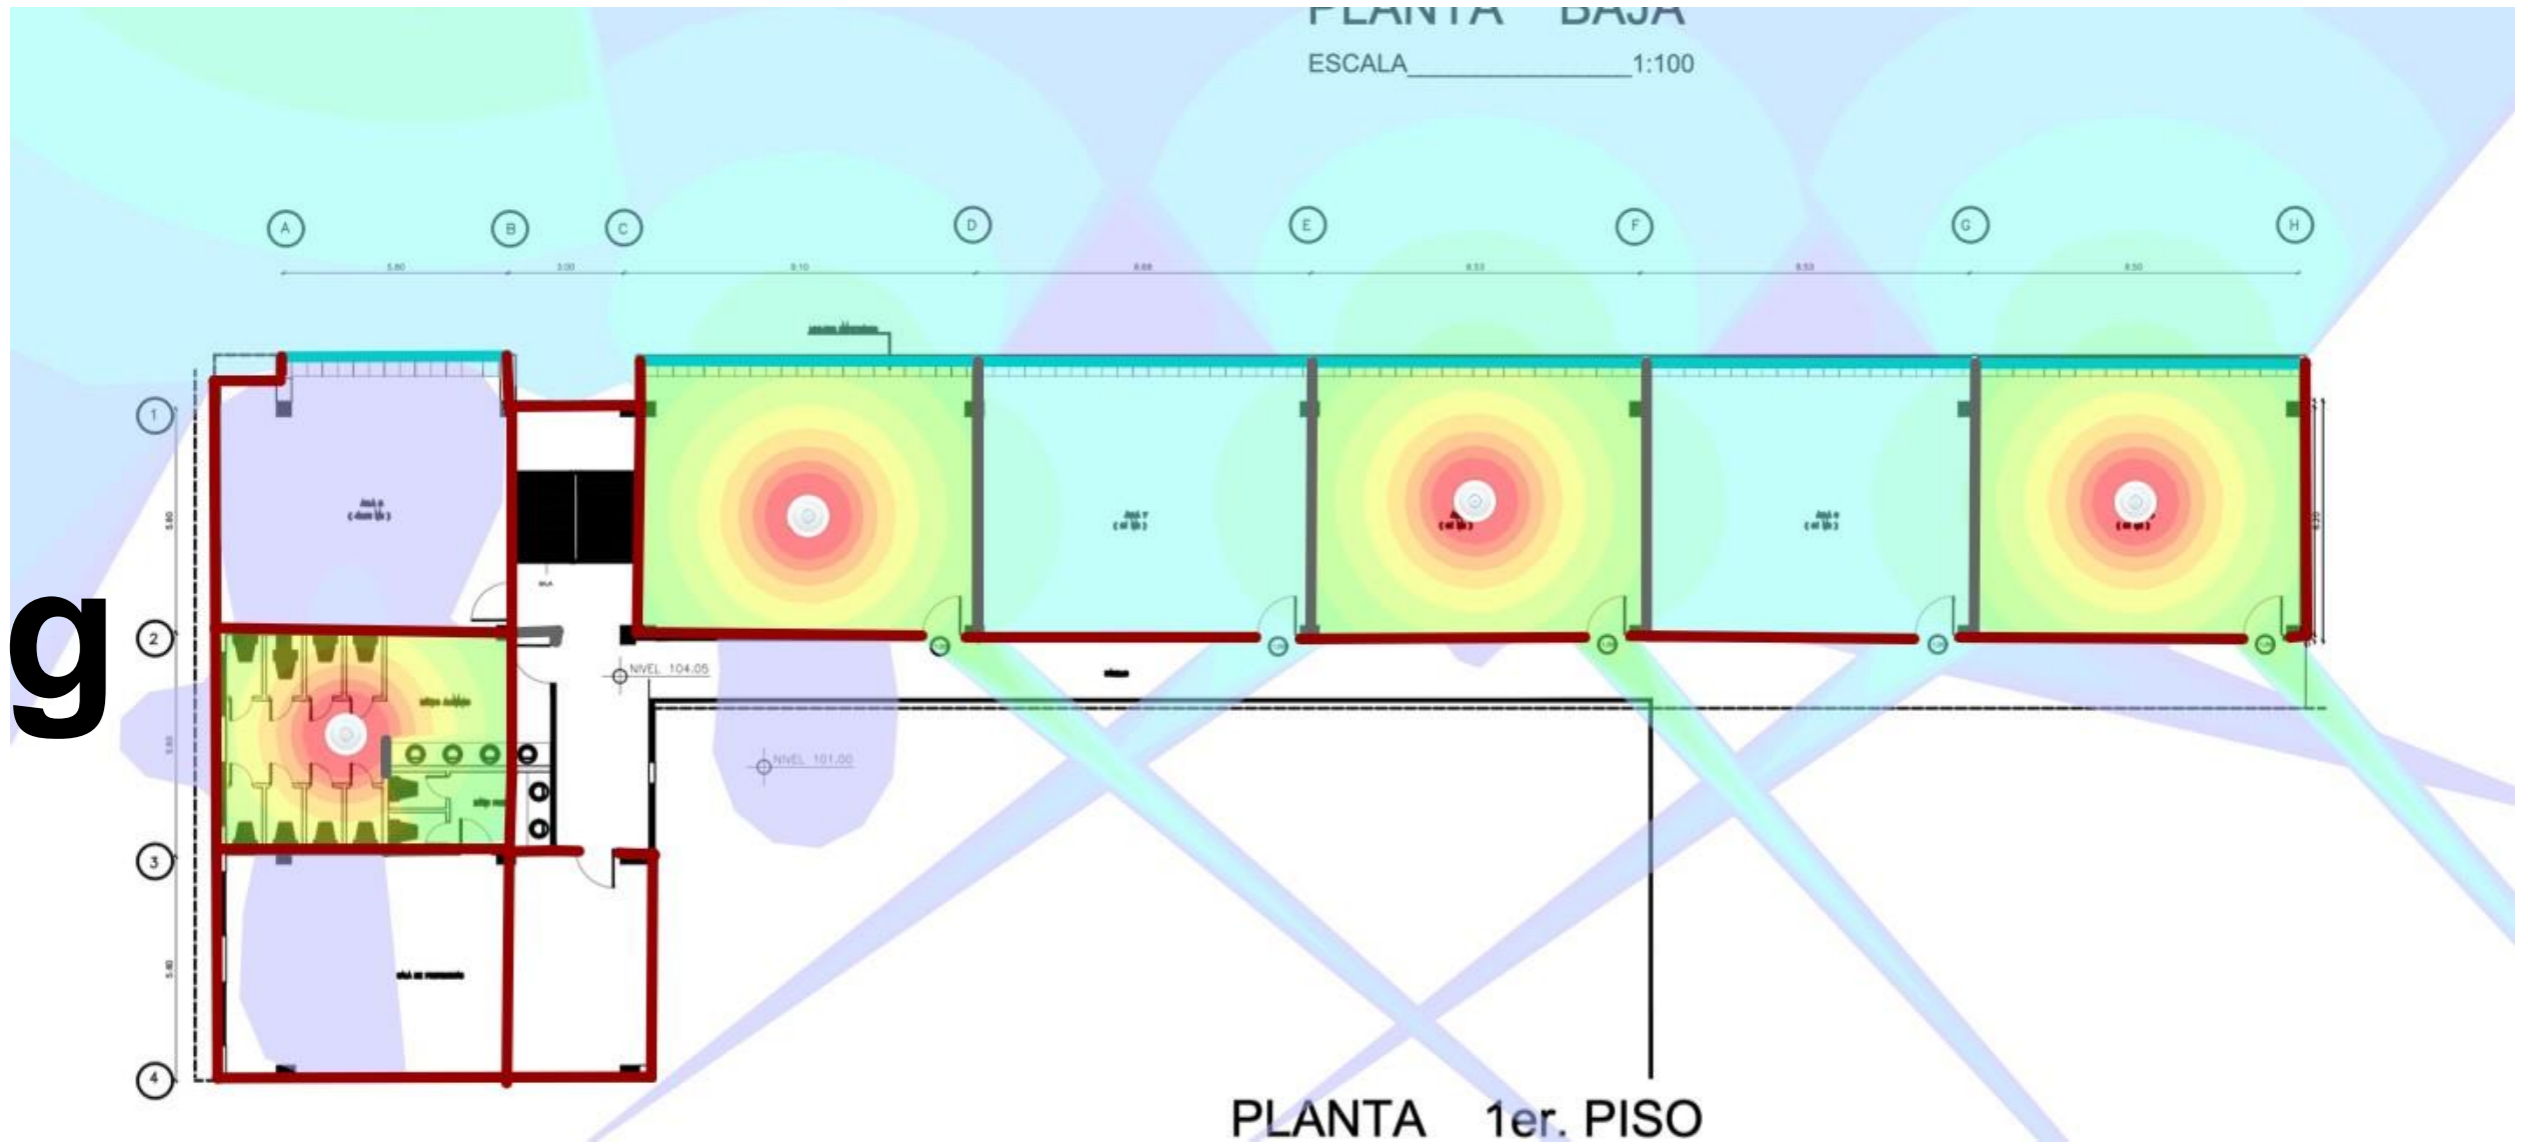


6º Bachillerato y 9º EGB, aulas híbridas

G | Bachillerato. Planta baja

2 AP

g

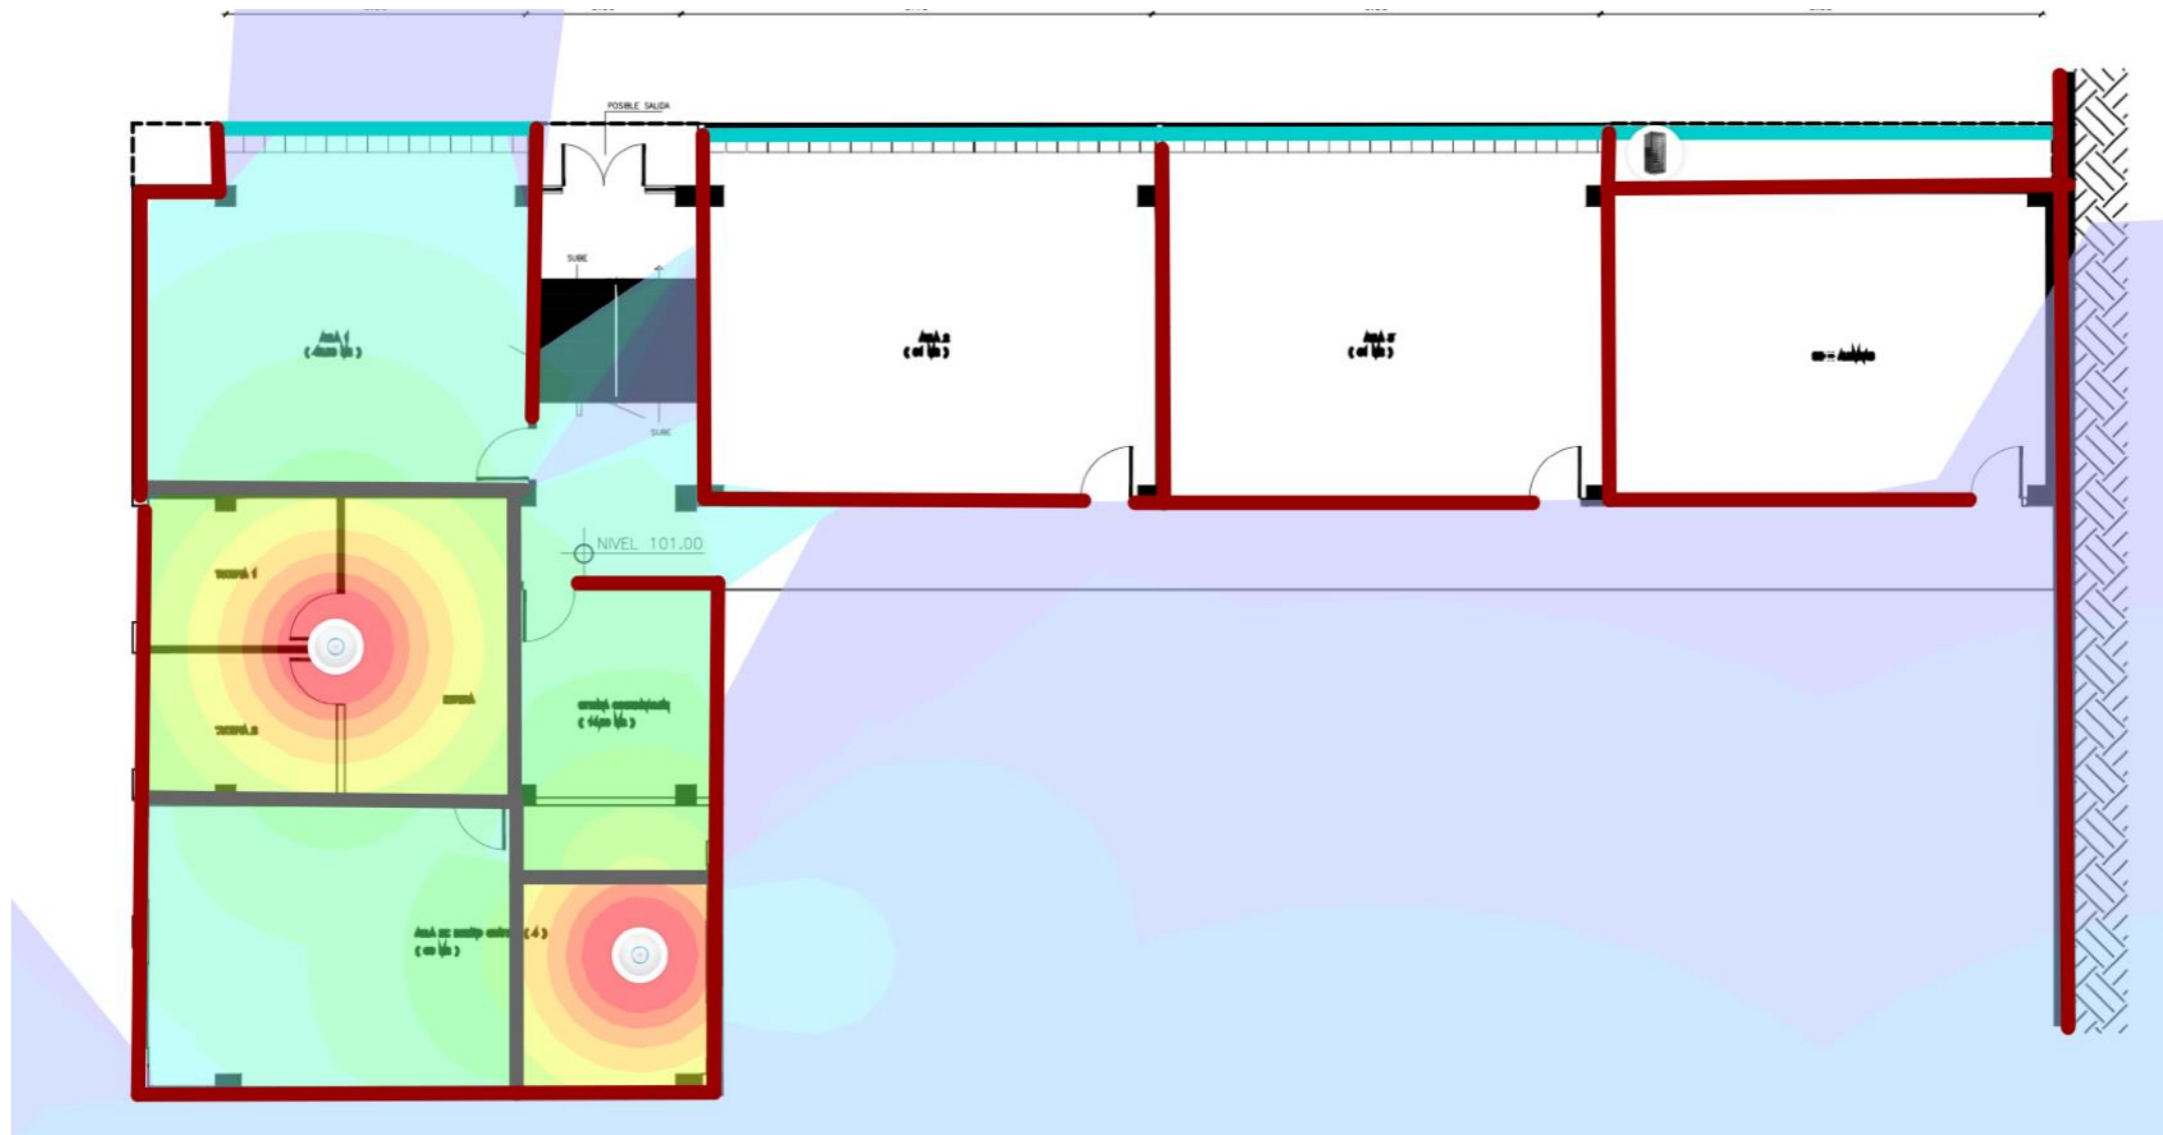

penwinEDU

Especialistas en redes de alta densidad



BARCELONA

c/ Benet Cortada 14,
08174 Sant Cugat del Vallès
T: (+34) 672 320 179

MADRID

Avenida de los Poblados 151,
28025 Madrid
T: (+34) 673 581 966

JAÉN

Calle Almagro 14,
23002 Jaén
T: (+34) 615 691 781